
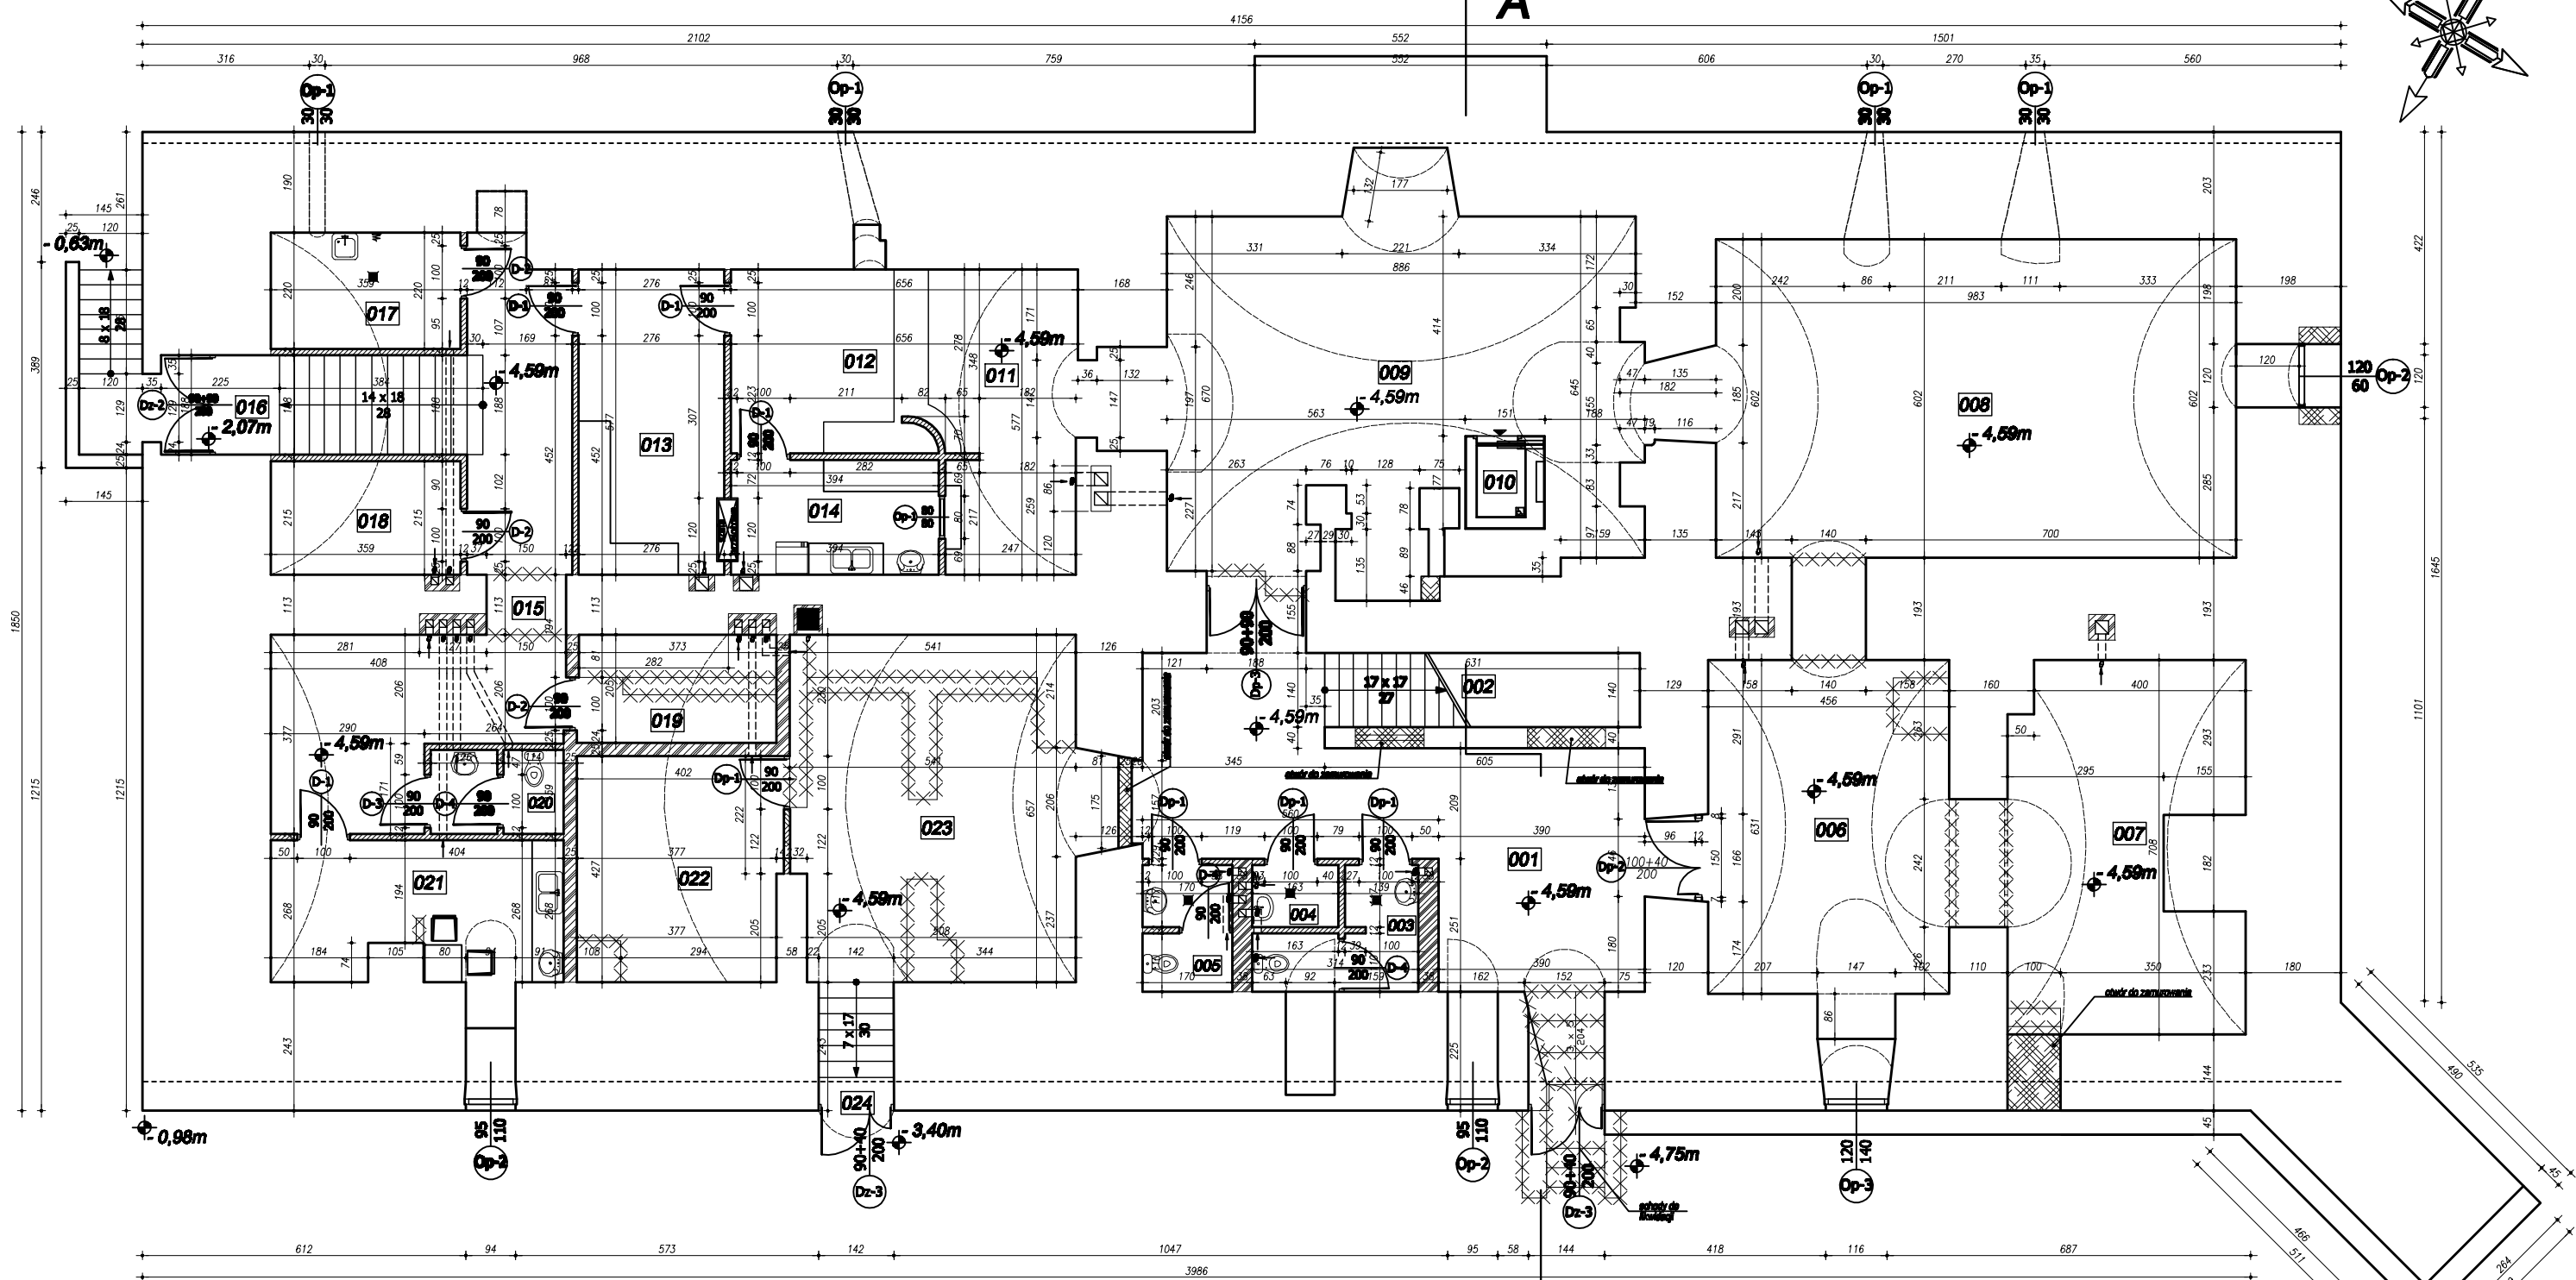


RZUT PIWNIC

Skala 1:50

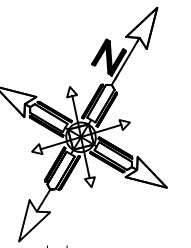

Wykaz pomieszczeń

Nr	Pomieszczenie / pod.	Pow. [m ²]
001	Hall wejściowy / marmur	42,90
002	Klatka schodowa / marmur	8,34
003	W.C. męski / gres	5,21
004	Pomieszczenie porządkowe / gres	1,92
005	W.C. damski / gres	4,07
006	Kuchnia / marmur	31,65
007	Kuchnia / marmur	29,85
008	Kuchnia / marmur	61,62
009	Kuchnia / marmur	62,70
010	Drzwi osobowe	2,70
011	Kredens / marmur	16,29
012	Bar / gres	12,49
013	Zaplecze kawiarni / gres	15,90
014	Zmywalnia / gres	8,55
016	Droga dostaw / gres	29,96
018	Schody gospodarcze / piaskowiec	8,22
017	Pomieszczenie porządkowe / gres	7,90
018	Szafy chłodnicze / gres	7,90
019	Magazyn / gres	7,73
020	W.C. obsługi kawiarni / gres	4,00
021	Szafnia i zaplecze socjalne personelu / gres	14,30
022	Pomieszczenie techniczne / gres	16,41
023	Kotłownia / gres	36,41
024	Schody gospodarcze / piaskowiec	4,00
Razem:		442,63

Legenda

