
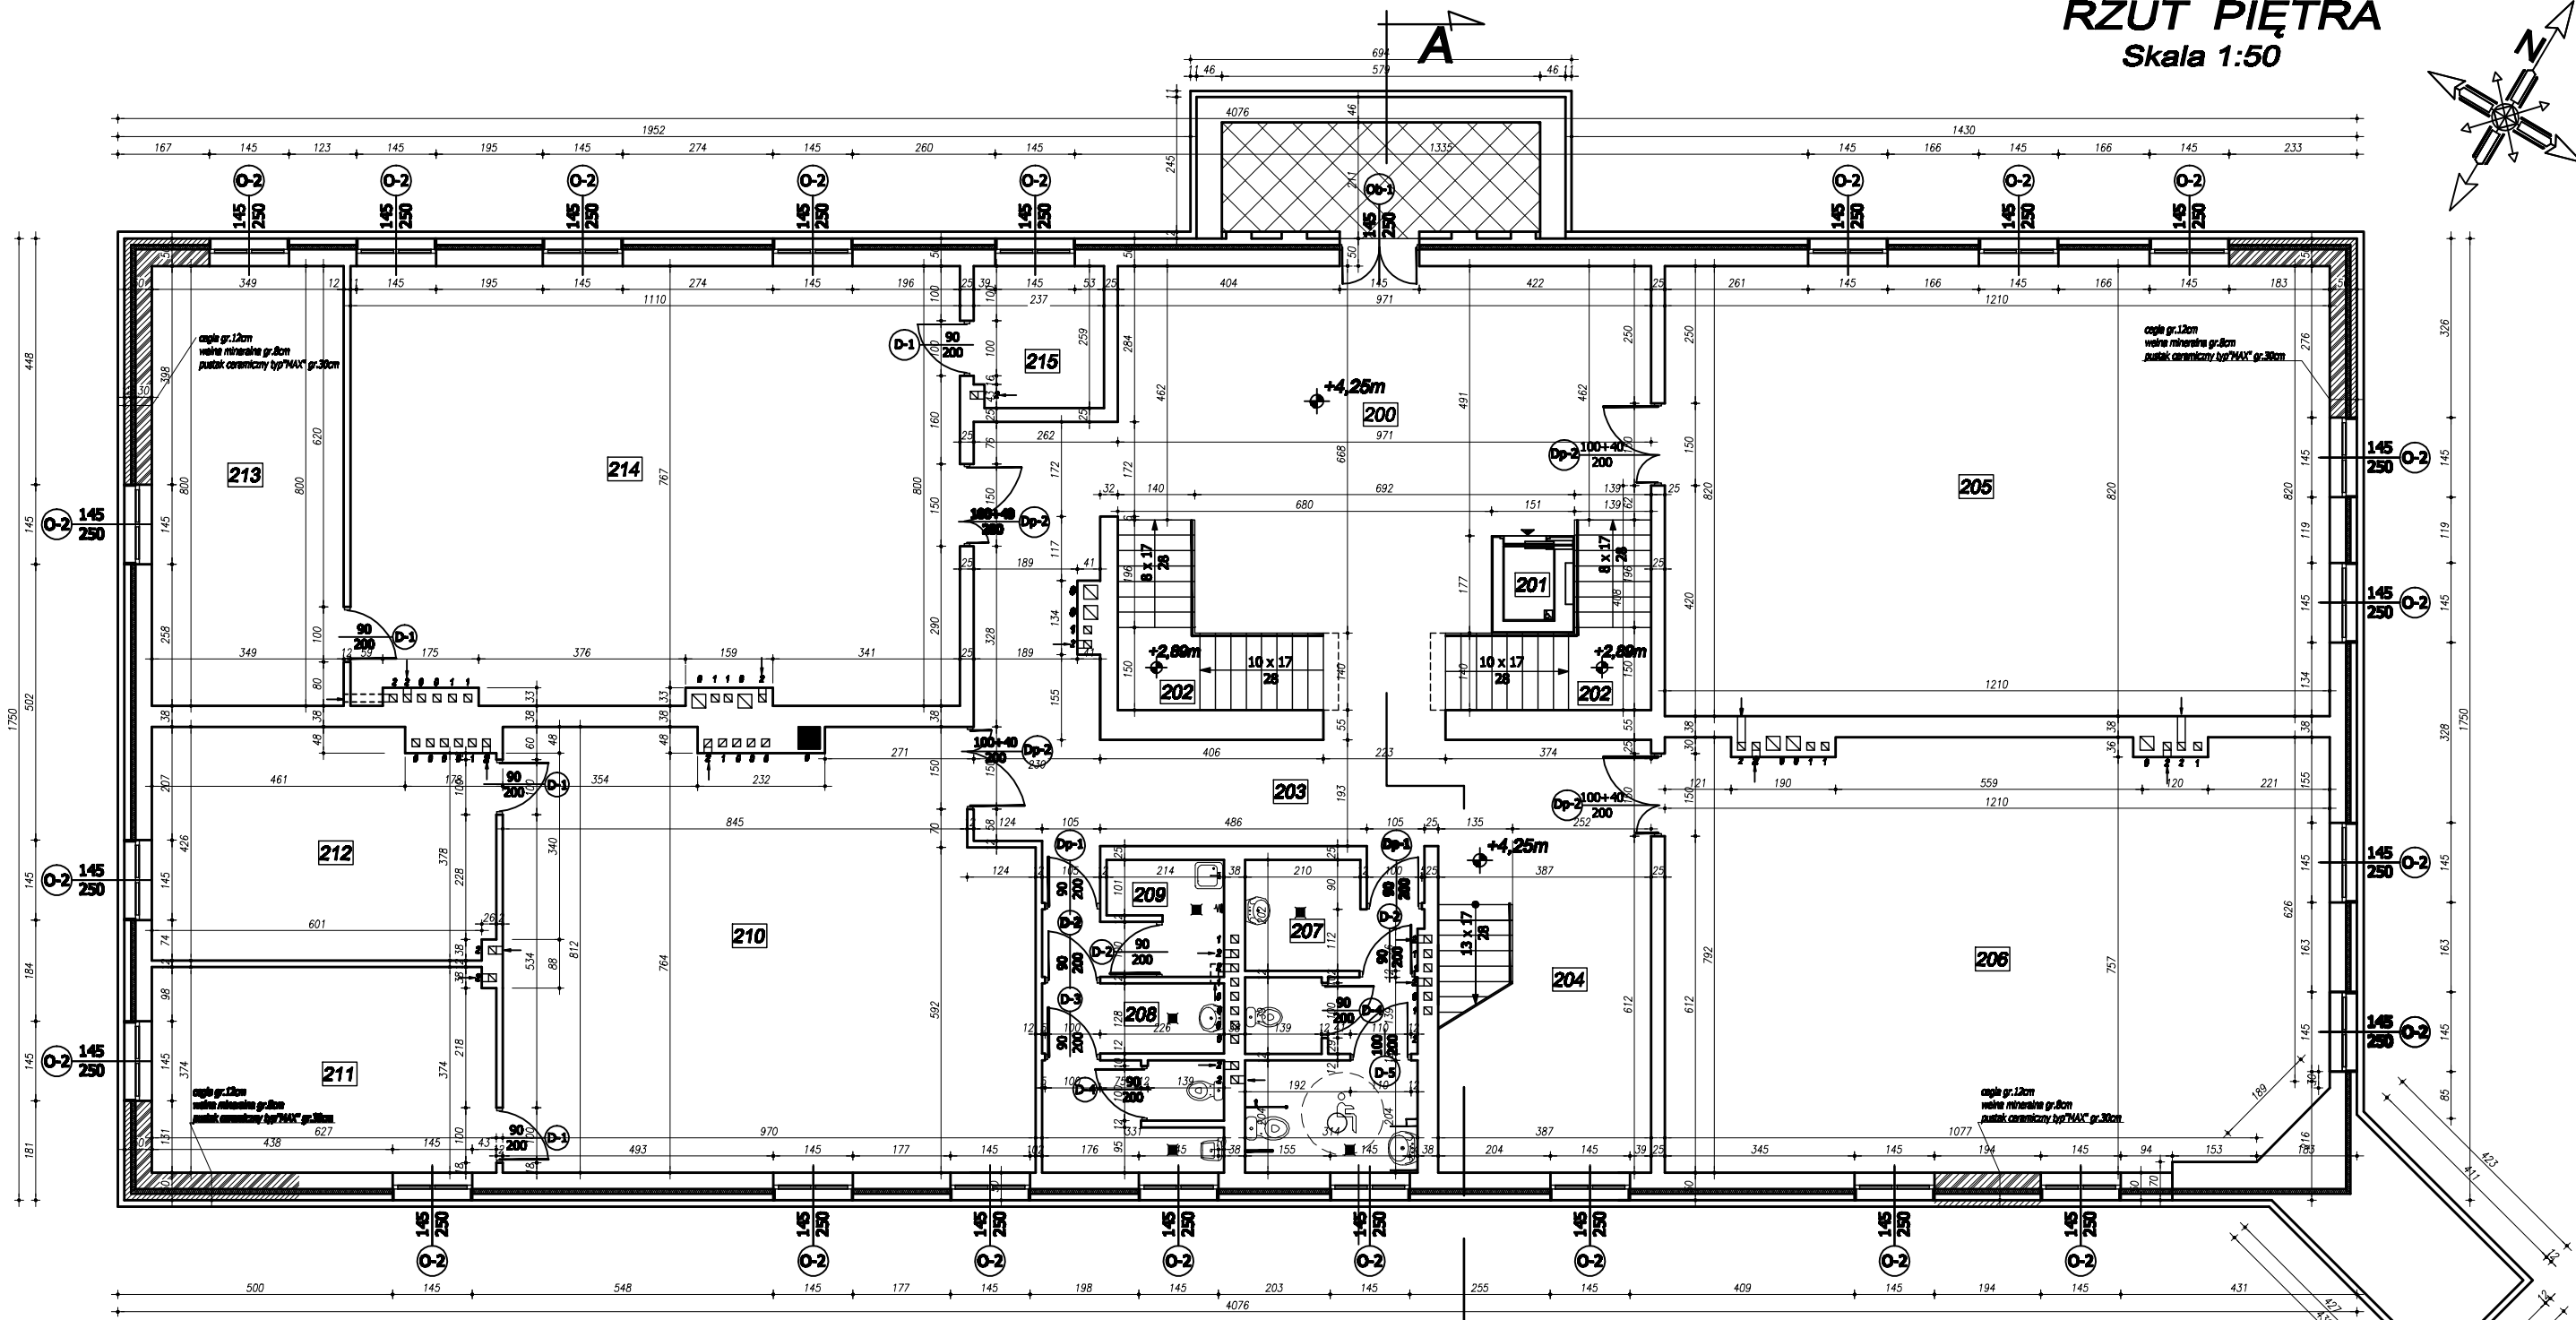


RZUT PIĘTRA

Skala 1:50

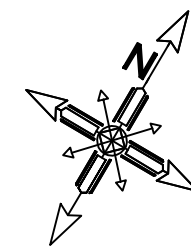

Wykaz pomieszczeń

Nr	Pomieszczenie / rodzaj podł.	Pow. [m ²]
200	Hall / deski dębowe	60,80
201	Dźwig osobowy	2,70
202	Klatka schodowa / okładzina dębowa	16,24
203	Korytarz / deski dębowe	37,00
204	Klatka schodowa / okładzina dębowa	23,00
205	Sala nauki języków obcych / parkiet dębowy	99,17
206	Sala szkoleniowa / parkiet dębowy	93,38
207	W.C. damski / gress	17,24
208	W.C. męski / gress	11,40

Nr	Pomieszczenie / rodzaj podł.	Pow. [m ²]
209	Pomieszczenie porządkowe / gress	6,05
210	Czytelnia / parkiet dębowy	74,79
211	Biblioteka / parkiet dębowy	22,90
212	Biblioteka / parkiet dębowy	25,77
213	Pracownia komputerowa / tarket	27,97
214	Pracownia komputerowa / tarket	88,82
215	Pomieszczenie serwera / tarket	6,15
Razem:		613,38

Copying of this document and giving it to third parties and the use or communication of the contents thereof are forbidden without express authority by us. All copying not authorized by us will be prosecuted and notes liable for compensation. CAD-drawing - modification by CAD any.

Biuro Projektów i Inżynierii Ogólnobudowlanej
Andrzej A. Zaboklicki
 ul. Koszalińska 2, 20-130 Stopnica
 tel. fax: (043) 94-40-09; e-mail: aza@op.pl

Projektant: **mgr inż. Andrzej Zaboklicki** (spr. bud. RI-220/07)
 Sprawdzający: **mgr inż. Andrzej Zaboklicki** (SI-4/2003)
 Generalny projektant: **dr inż. Andrzej Zaboklicki** (spr. bud. RI-20/94)

Projekt: **Projekt budowlano-rychłomocny obiektowy**
 Zmiana w Obiekcie

Strona: **ARCHITECTURA**

Data: 12.2007
 Skala: 1:50
 Długość rysunku: **A-04**
 Nazwa: **Rzut piętra**
 Nazwa obiektu: **RZ-01_remont**