


PRZEBICIE Z PARTERU 14x(YTDY 6x0,5)+1xRG-59

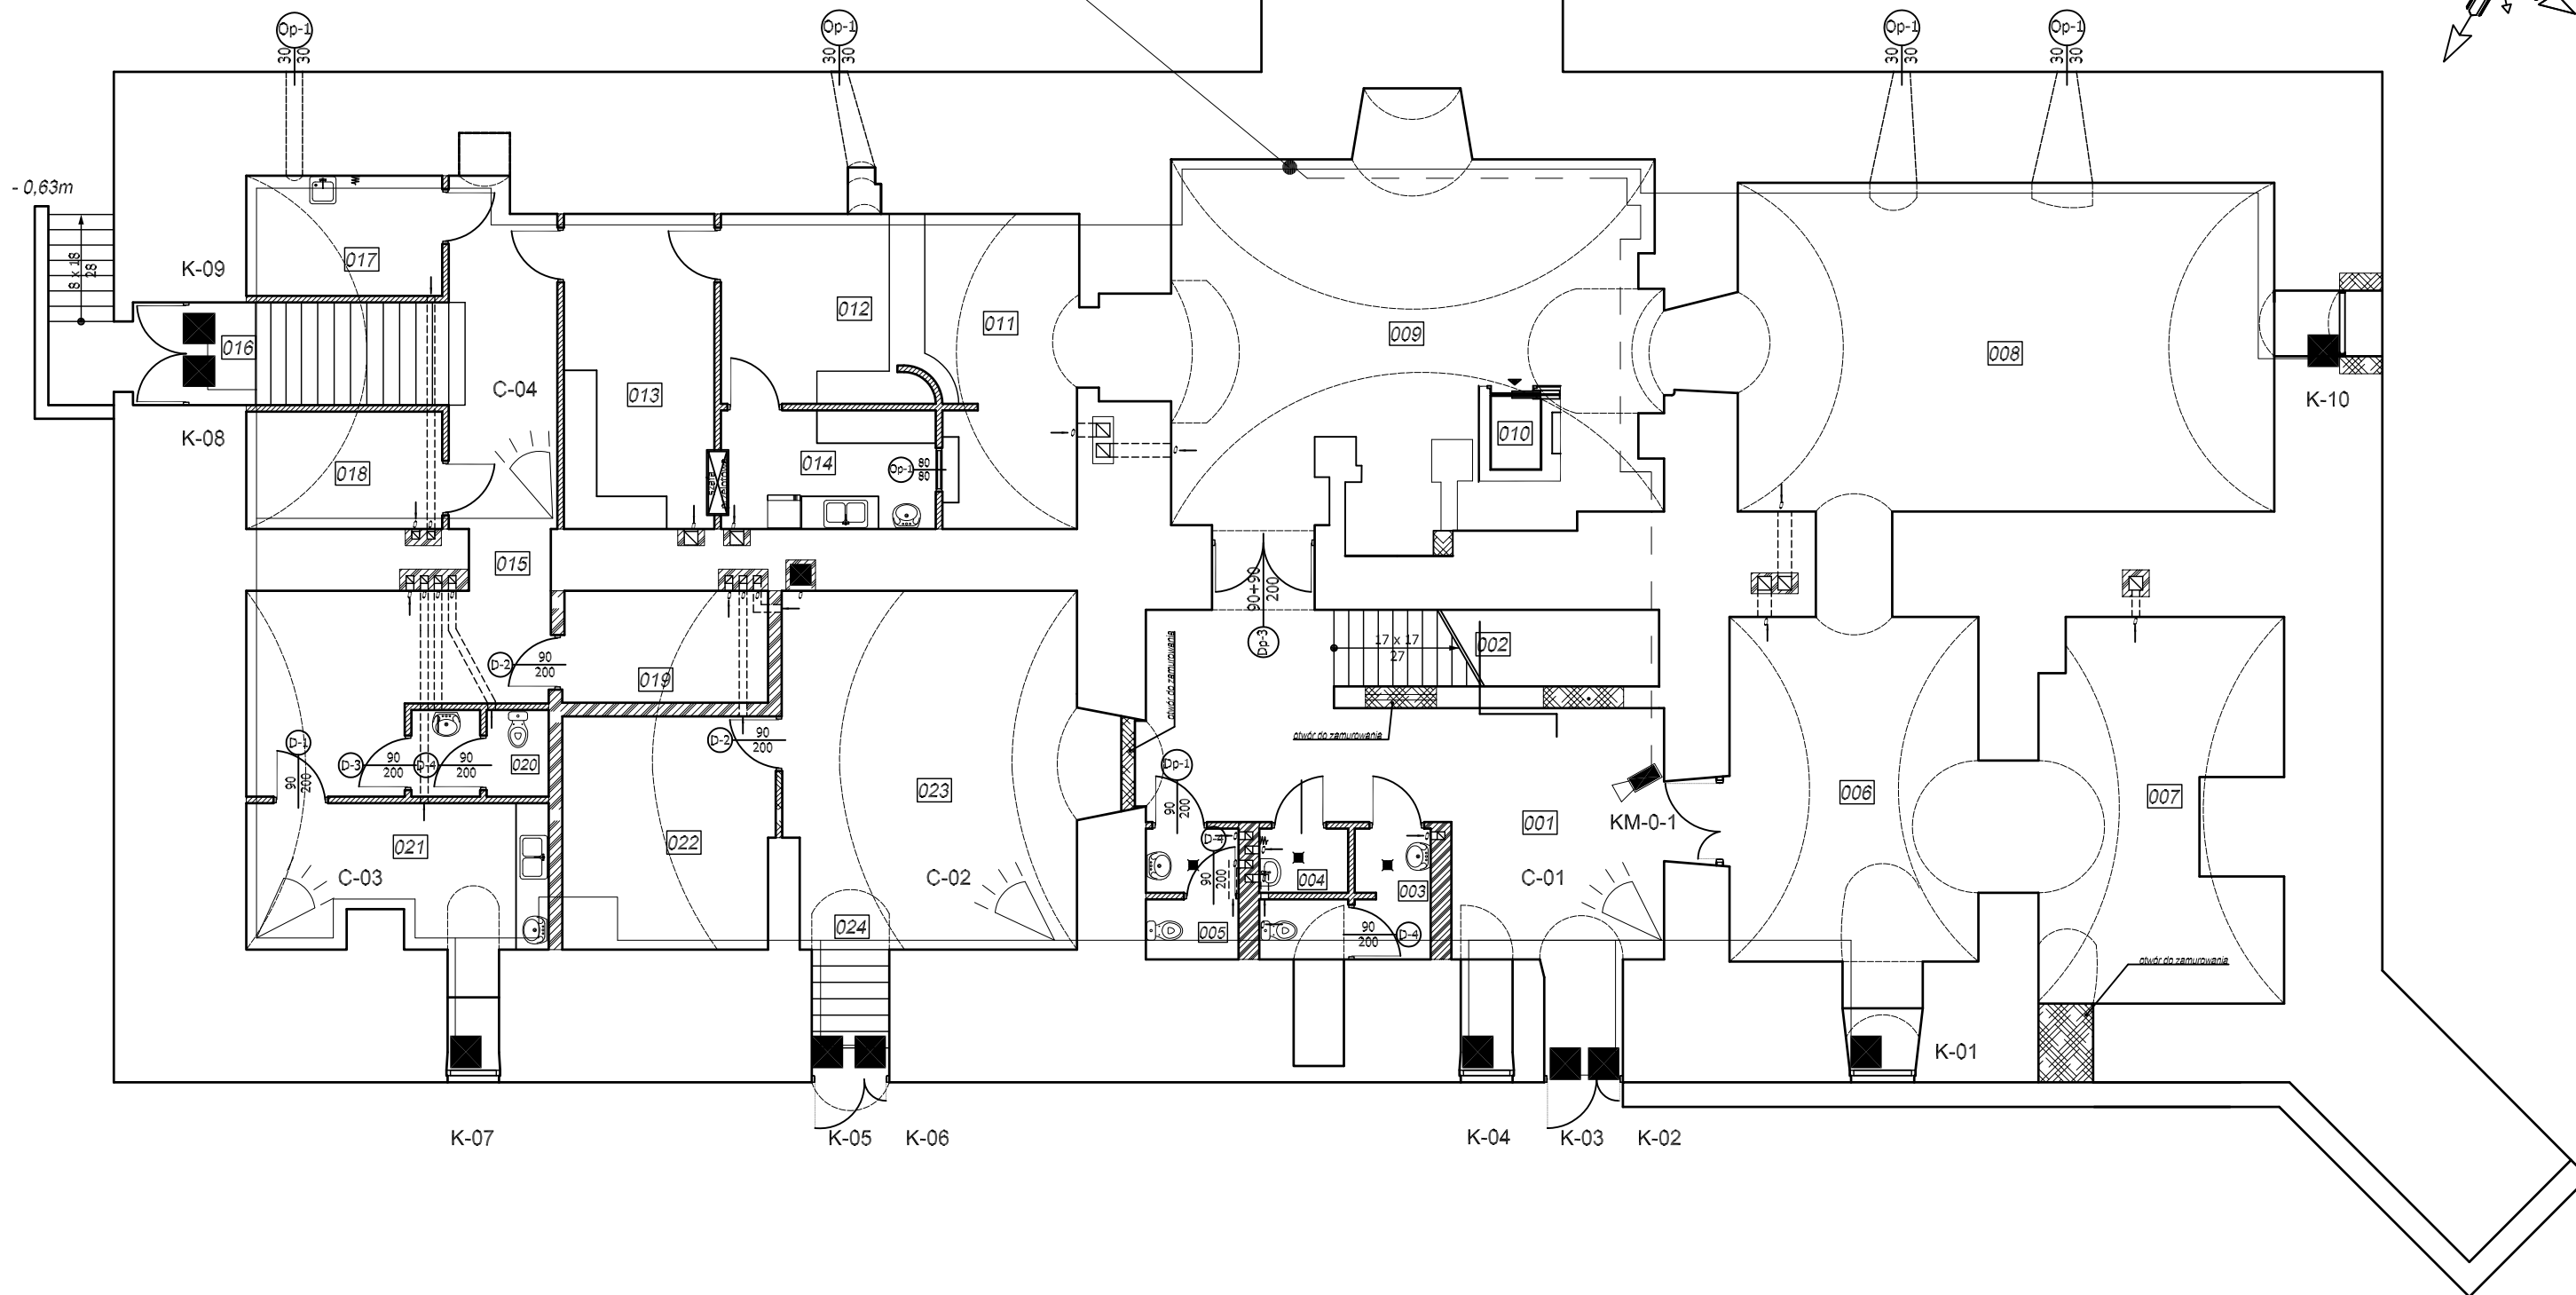


Wykaz pomieszczeń

Nr	Pomieszczenie / rodzaj podł.	Pow. [m ²]
001	Hall wejściowy / marmur	42,90
002	Klatka schodowa / marmur	8,34
003	W.C. męski / gress	5,21
004	Pomieszczenie porządkowe / gress	1,92
005	W.C. damski / gress	4,07
006	Kawiarnia / marmur	31,65
007	Kawiarnia / marmur	29,85
008	Kawiarnia / marmur	61,62
009	Kawiarnia / marmur	62,70
010	Dzwig osobowy	2,70
011	Kredens / marmur	18,29

012	Barok / gress	12,49
013	Zaplecze kawiarni / gress	15,90
014	Zmywalnia / gress	8,55
015	Druga dostaw / gress	29,96
016	Schody gospodarcze / piaskowiec	8,22
017	Pomieszczenie porządkowe / gress	7,90
018	Szafy chłodnicze / gress	7,90
019	Magazyn / gress	7,73
020	W.C. obsługi kawiarni	4,00
021	Szatnia i zaplecze socjalne personelu	14,30
022	Pomieszczenie techniczne	16,41
023	Kotłownia	36,41
024	Schody gospodarcze	4,00

Razem: 442,63

Legenda:

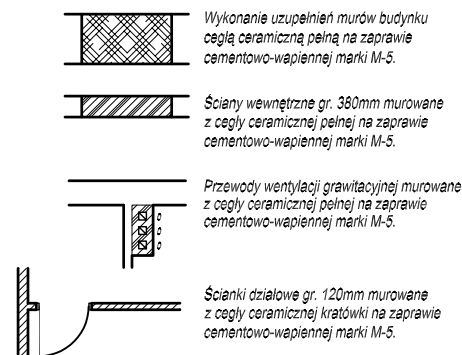

Copying of this document and giving it to third parties and the use or communication of the contents thereof are forbidden without express authority by us. All copying not authorized by us will be prosecuted and makes liable for compensation. CAD-drawing - modification by CAD only.		MGR ING. JACEK SZARAS	
Inwestor: Urząd Gminy Stopnica ul. Kościuszki 2, 28-130 Stopnica www@stopnica.pl		INŻ. PIOTR SŁOŚTAK upr.bud KL96/94	
Inwestycja: Projekt budowlano-wykonawczy odbudowy Zamku w Stopnicy		Branża: TELETECHNIKA	
Data: 11.2007	Treść rysunku: INSTALACJA SAT/RTV, SWIN,CCTV, SIEĆ STRUKTURALNA RZUT PIWNIC	Rysunek Nr: T-01	Rev: A
Skala: 1:50			