
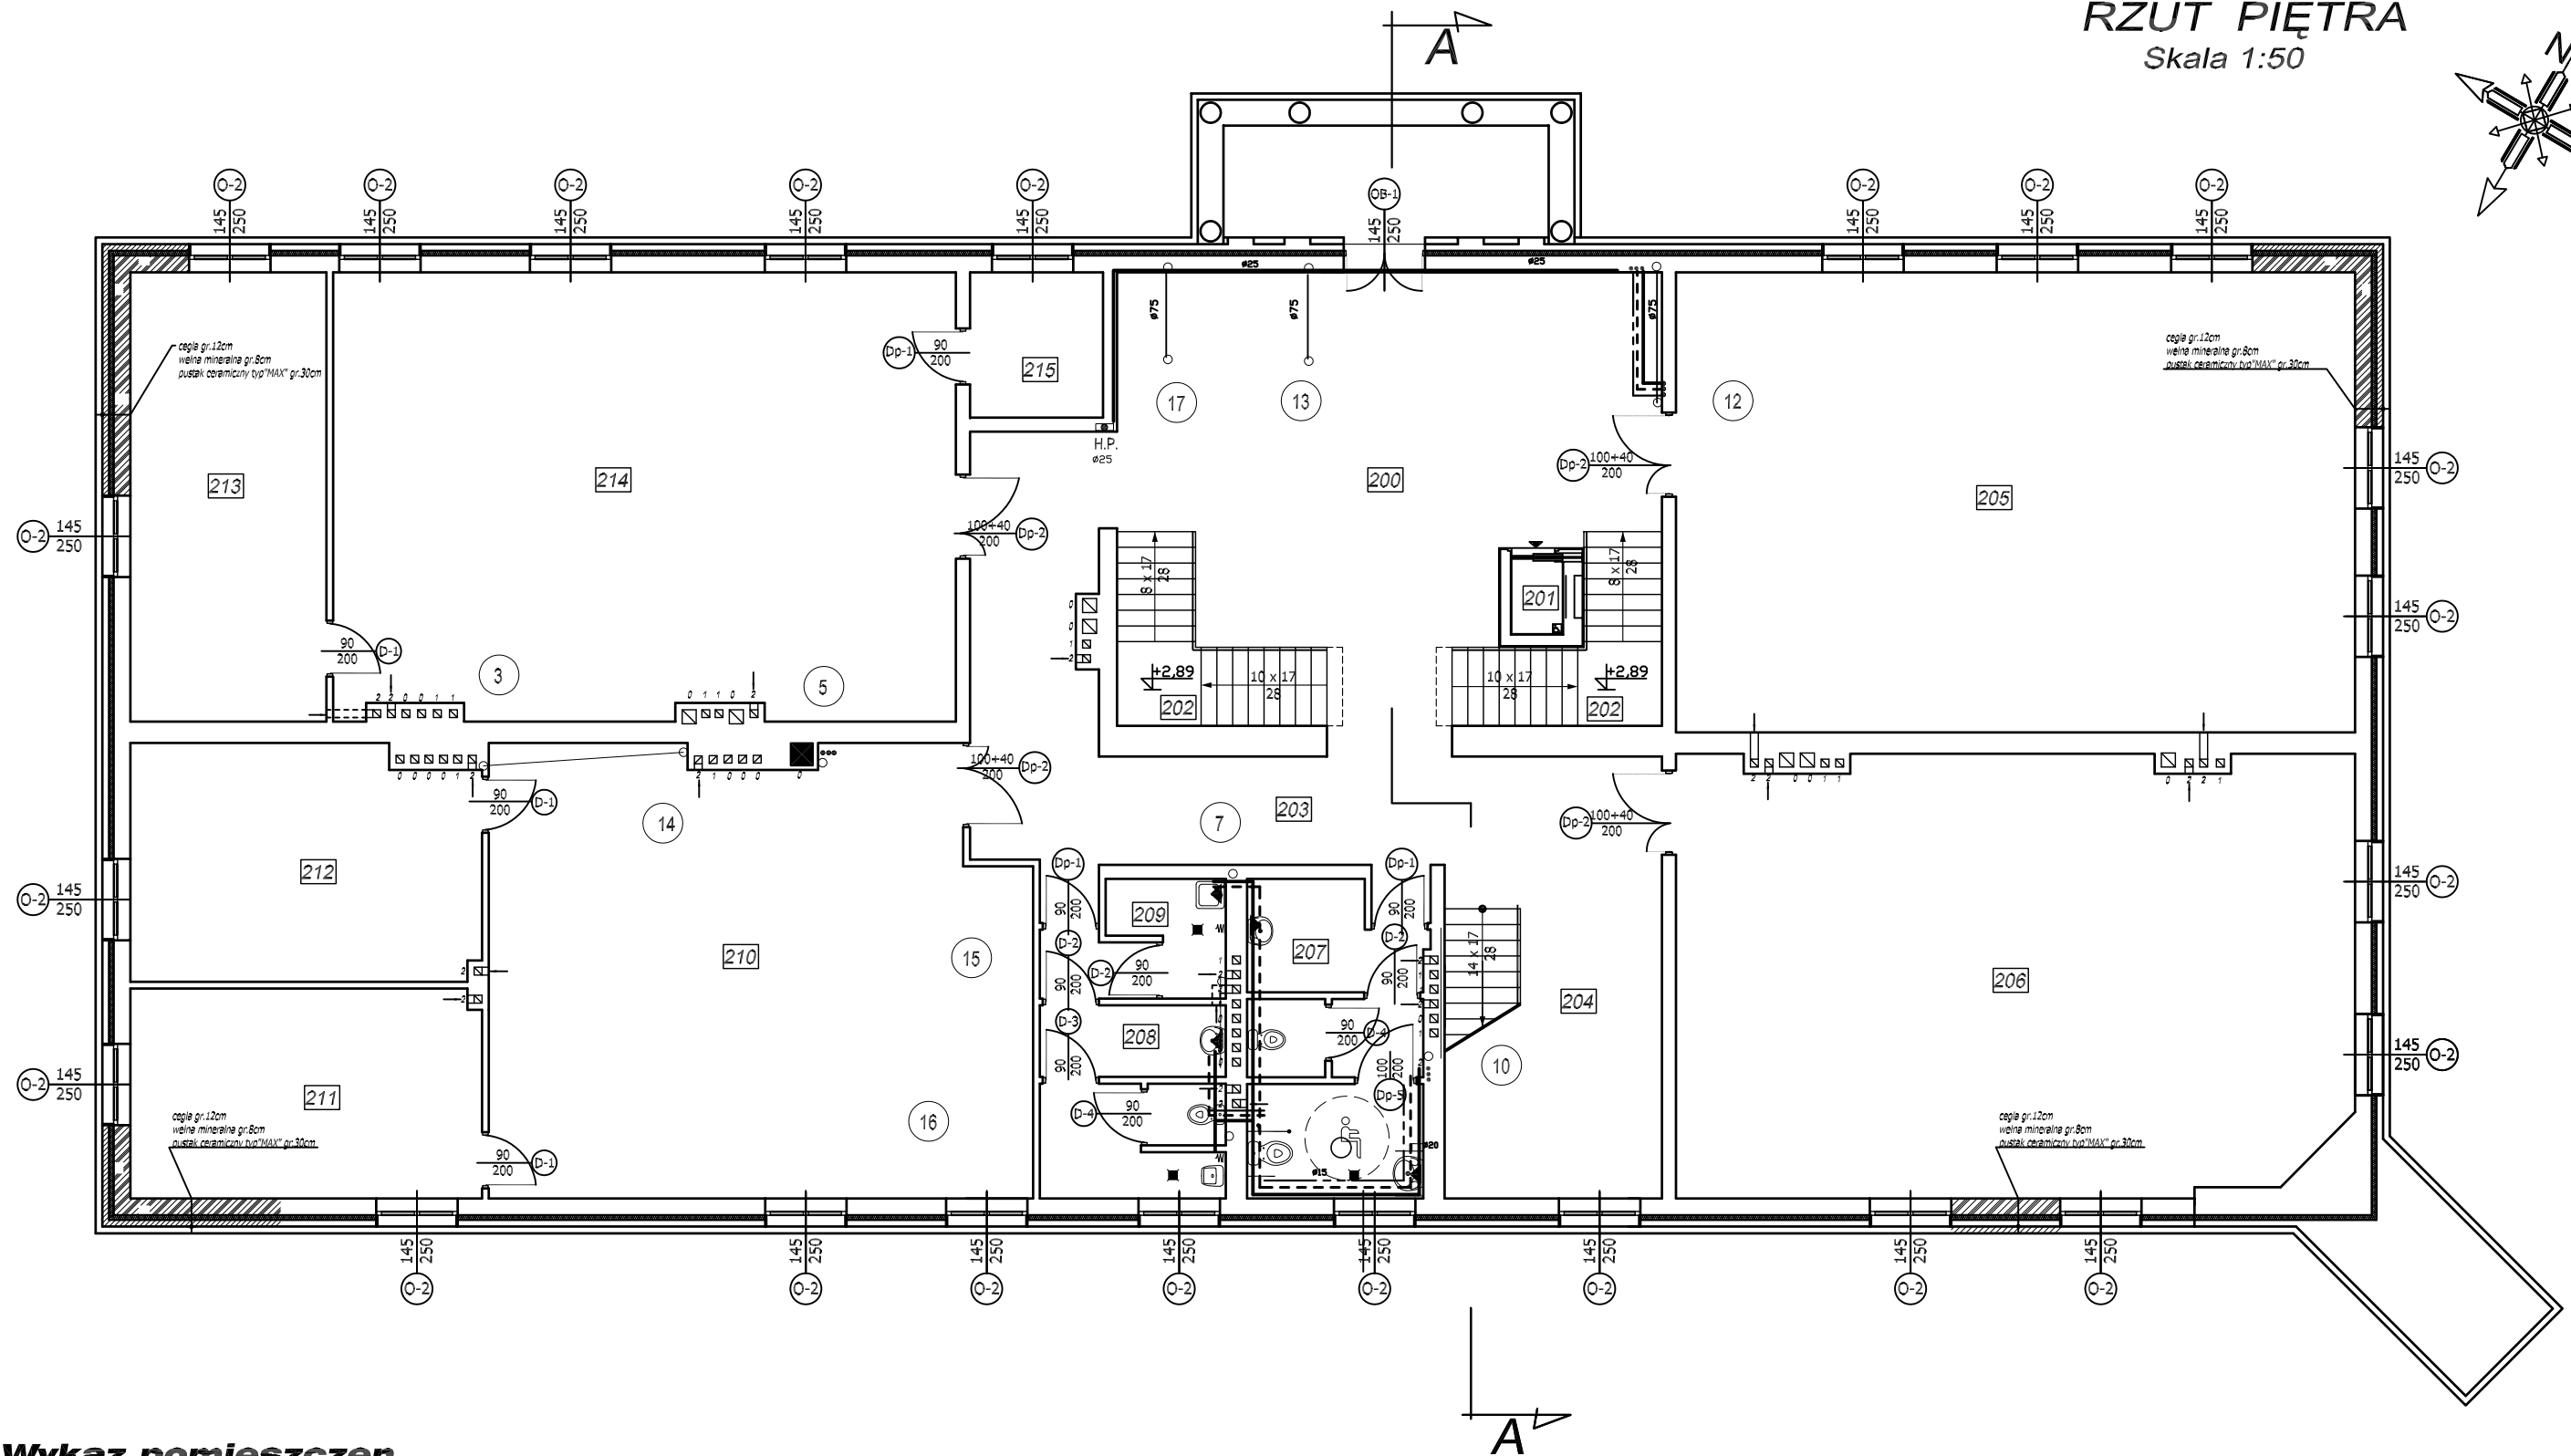


RZUT PIĘTRA

Skala 1:50

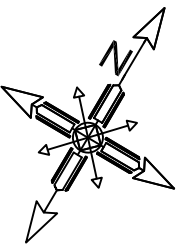

Wykaz pomieszczeń

Nr	Pomieszczenie / rodzaj podł.	Pow. [m ²]
200	Hall / deski dębowe	60,80
201	Dzwięg osobowy	2,70
202	Klatka schodowa / okładzina dębowa	16,24
203	Korytarz / deski dębowe	37,00
204	Klatka schodowa / okładzina dębowa	23,00
205	Sala nauki języków obcych / parkiet dębowy	99,17
206	Sala szkoleniowa / parkiet dębowy	93,38
207	W.C. damski / gress	17,24
208	W.C. męski / gress	11,40
209	Pomieszczenie porządkowe / gress	6,05
210	Czytelnia / parkiet dębowy	74,79
211	Biblioteka / parkiet dębowy	22,90
212	Biblioteka / parkiet dębowy	25,77
213	Pracownia komputerowa / parkiet dębowy	27,97
214	Pracownia komputerowa / parkiet dębowy	88,82
215	Pomieszczenie serwera / parkiet dębowy	6,15
Razem:		613,38

<small>Copying of this document and giving it to third parties and the use or communication of the contents thereof are forbidden without express authority by us. All copying not authorized by us will be prosecuted and makes liable for compensation. CAD-drawing - modification by CAD only.</small>		WIT WOZNIAK upr.bud 151/85	
Inwestor:  Urząd Gminy Stopnica ul. Kościuszki 2, 28-130 Stopnica www@stopnica.pl	ZESP. AUTORSKI:	Branża: Instalacje sanitarne	
Inwestycja: Projekt budowlano-wykonawczy odbudowy Zamku w Stopnicy	Data: 11.2007 Skala: 1:50	Treść rysunku: Rzut piętrowy	Rysunek Nr: J-03 DOS-name: Rzuty-04