


Wykaz pomieszczeń

Nr	Pomieszczenie / rodzaj podł.	Pow. [m ²]
100	Hall wejściowy / marmur	39,70
101	Dzwig osobowy	2,70
102	Klatka schodowa / okładzina dębowa	18,50
103	Recepcja / marmur	5,30
104	Sala ekspozycyjna / marmur	68,18
105	Sala ekspozycyjna / marmur	29,68
106	Pomieszczenie magazynowo techniczne / gress	32,96
107	W.C. męski / gress	18,32
108	W.C. dla niepełnosprawnych / gress	7,38
109	W.C. damski / gress	15,34
110	Korytarz / marmur	17,52
111	Sala wielofunkcyjna / marmur	221,67
Razem:		477,25

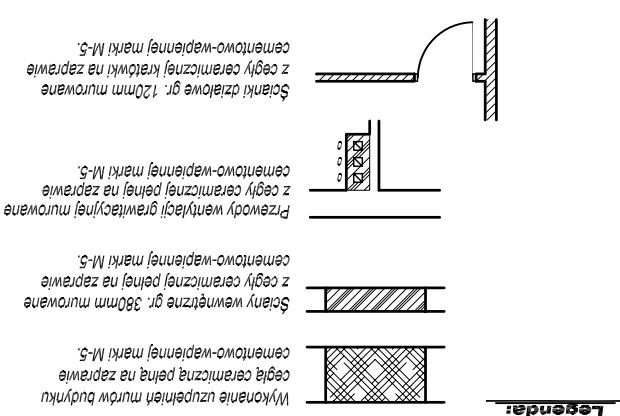

Rzut parteru
 Skala: 1:50
 Data: 11.2007
 Inwestor: **Urząd Gminy Stopnica**
 ul. Kościuszkii 2, 28-130 Stopnica
 www@stopnica.pl
 Branża: Projekt budowlano-wykonawczy odbudowy Zamku w Stopnicy
 Temat projektu: Instalacje sanitarne
 Rzut nr: RZUTY-04
 DOK-001

