PROFIL WODOCIAGOWY

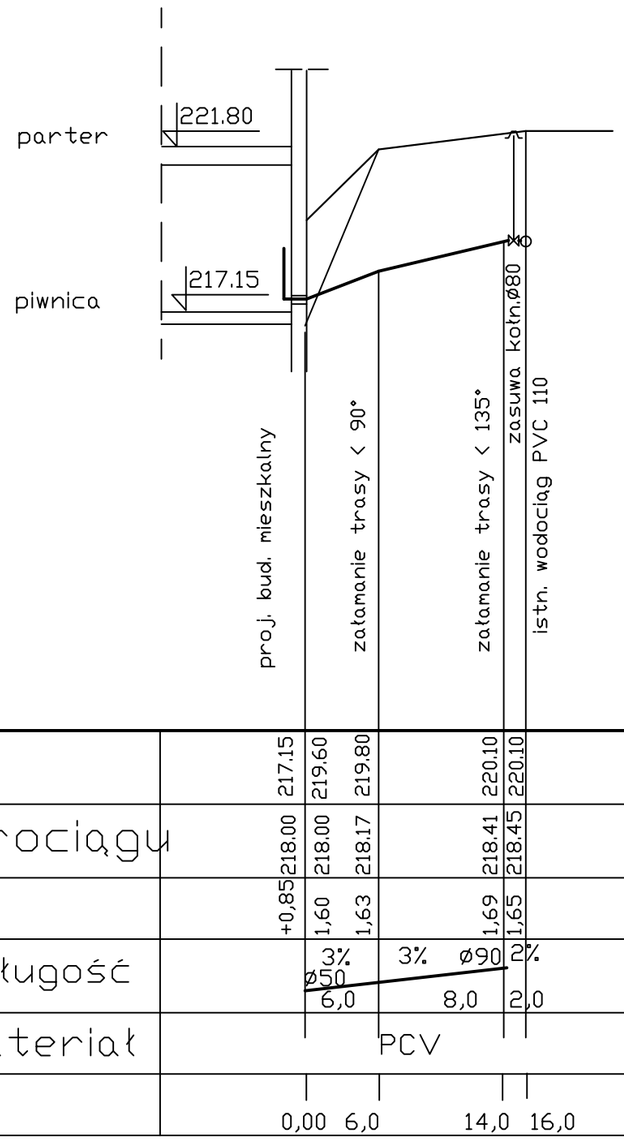

P.P. 209.60

rzędna terenu	217.15	219.60	219.80		220.10	220.10
rzędna osi rurociągu	218.00	218.00	218.17		218.41	218.45
głębokość	+0,85	1,60	1,63		1,69	1,65
spadek,średnica/długość		3% ø50		3%	ø90	2%
		6,0		8,0		2,0
z planu sieci/materiał	PCV					
odległość	0,00	6,0		14,0		16,0

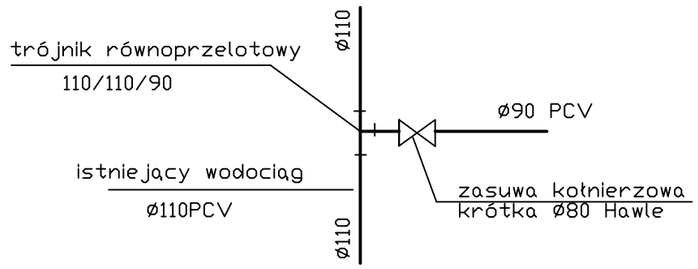

Copying of this document and giving it to third parties and the use or communication of the contents' thereof are forbidden without express authority by us.
All copying not authorized by us will be prosecuted and makes liable for compensation.
CAD-drawning - modification by CAD only.

Inwestor: **Urzad Gminy Stopnica**
ul. Kościuszki 2, 28-130 Stopnica
www@stopnica.pl

ZESPÓŁ AUTORSKI:
mgr inż. Ewa Russek
upr.bud KL-73/90
sprawdził:
Wit Wozniak
upr.bud 151/85

Inwestycja: Projekt budowlano-wykonawczy odbudowy Zamku w Stopnicy

Branza: Instalacje Sanitarne

Data: 11.2007

Skala: 1:50

Tresć rysunku: Profil wodociagu

Rysunek Nr: A-02

DOS-name:

Rew: A