RZUT PARTERU

Skala 1:50

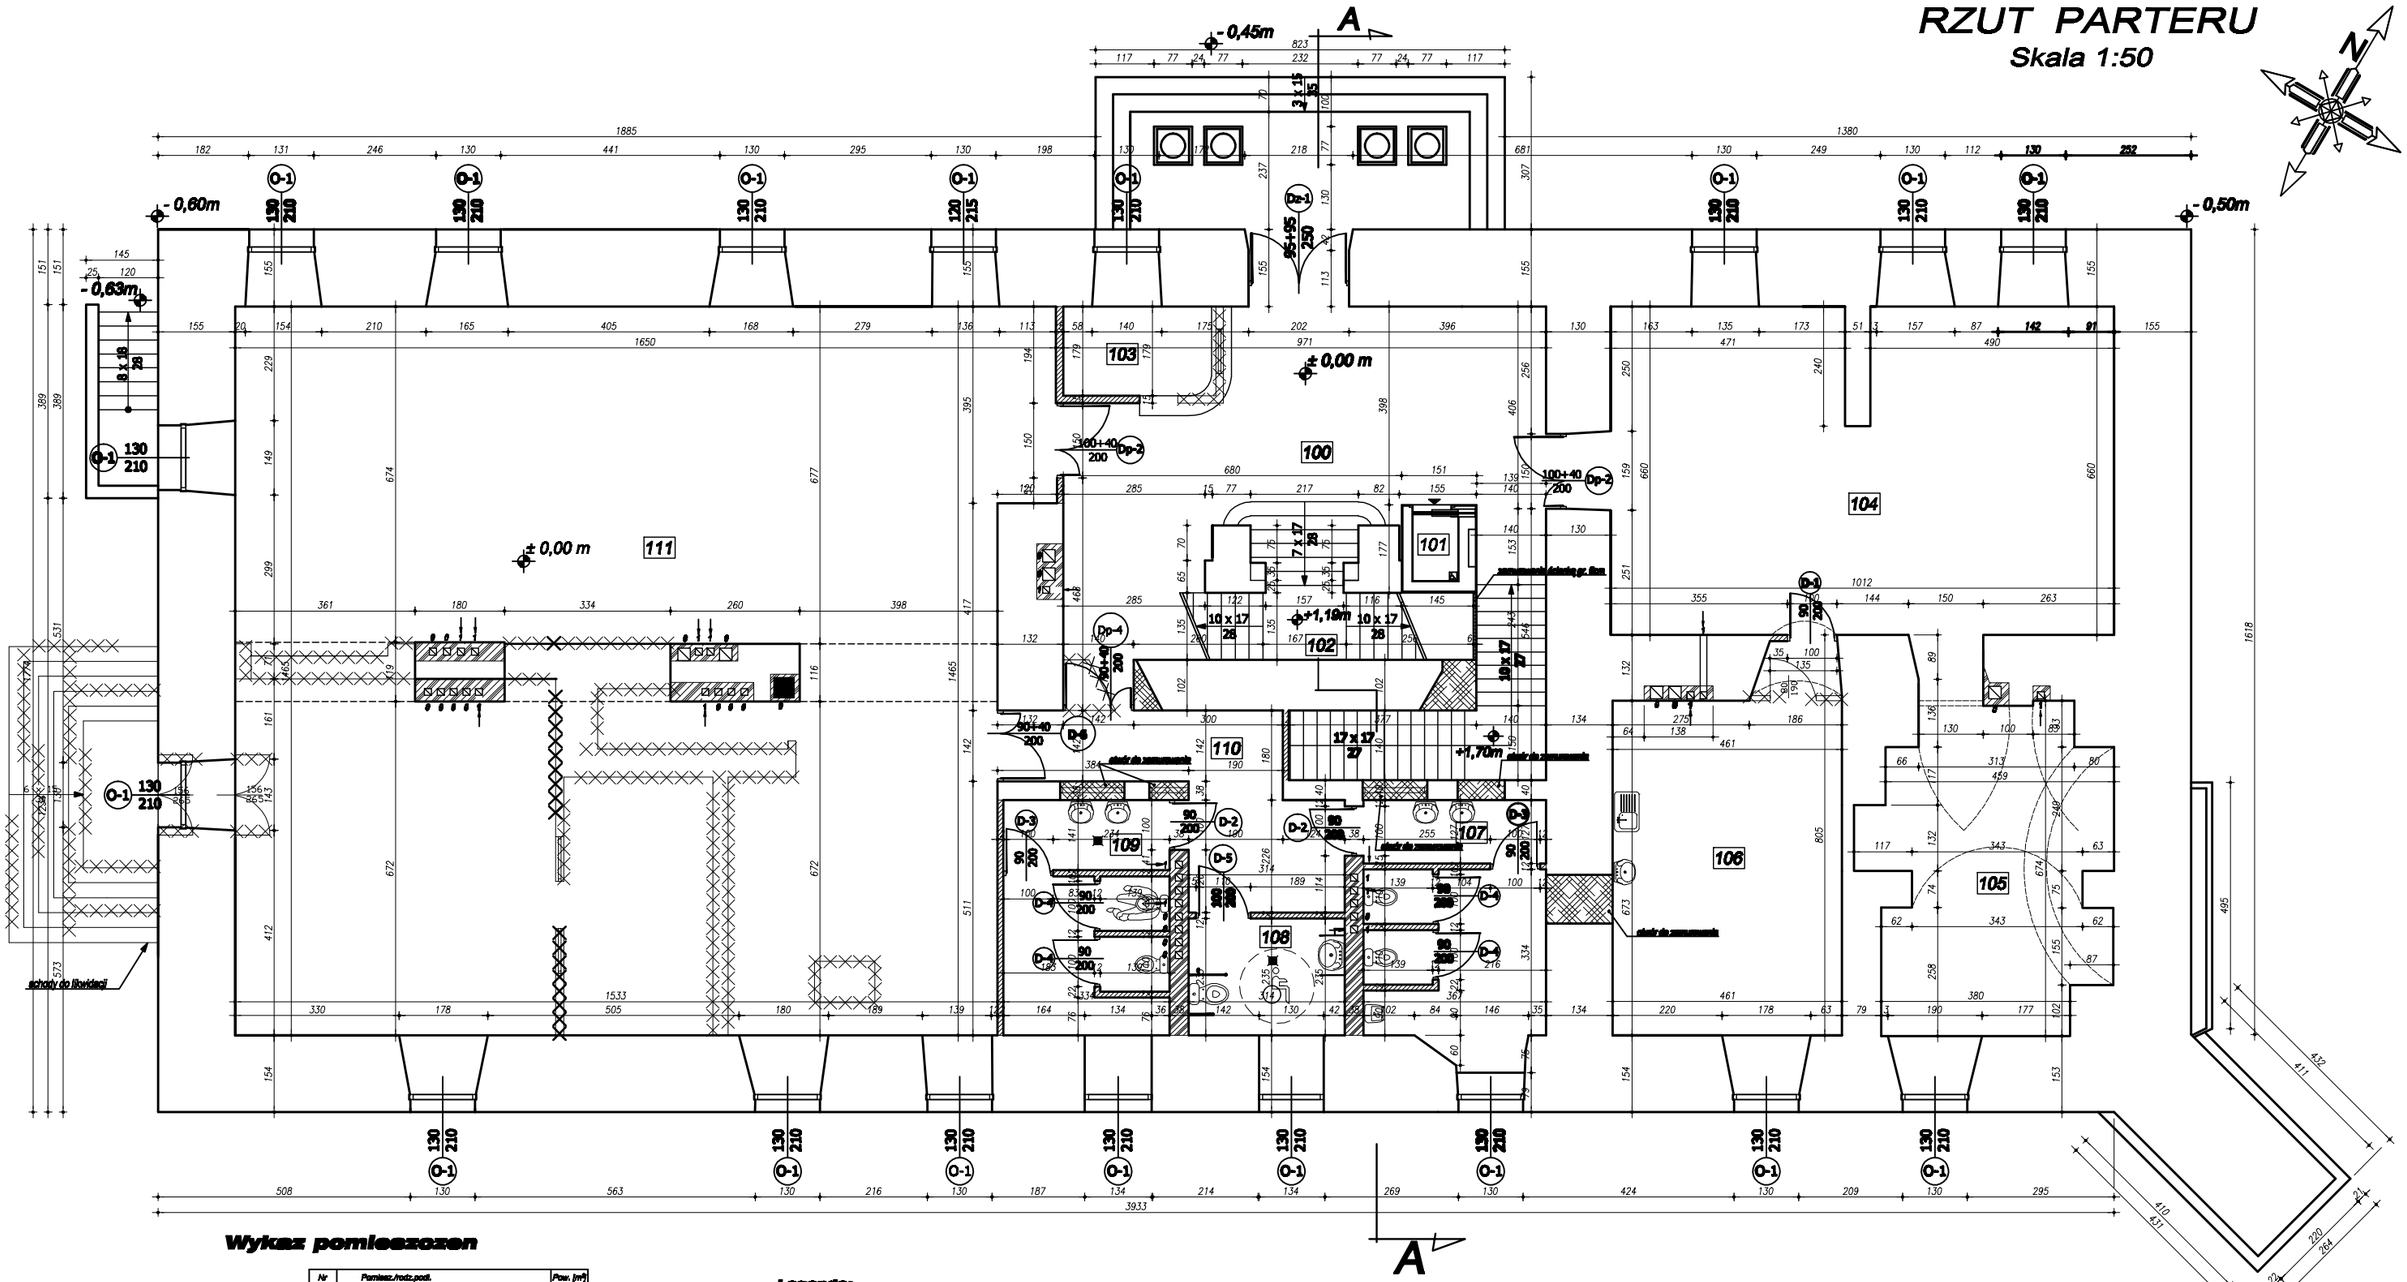

Wykaz pomieszczeń

Nr	Pomiesz./rodz.podł.	Pow. [m²]
100	Hall wejściowy / marmur	39,70
101	Dźwig osobowy	2,70
102	Klatka schodowa / okładzina dębowa	18,50
103	Recepcja / marmur	5,30
104	Sala ekspozycyjna / marmur	68,18
105	Sala ekspozycyjna / marmur	29,68
106	Pomieszczenie socjalne / gres	32,96
107	W.C. męski / gress	18,32
108	W.C. dla niepełnosprawnych / gress	7,38
109	W.C. damski / gress	15,34
110	Korytarz / marmur	17,52
111	Sala wielofunkcyjna / marmur	221,67
	Razem:	477,25

Legenda:

Ściany wewnętrzne do wyburzenia.

Wykonanie w ścianie nowego otworu wraz z osadzeniem nadproża.

Wykonanie uzupełnień murów budynku cegłą ceramiczną pełną na zaprawie cementowo-wapiennej marki M-5.

Ściany wewnętrzne gr. 380mm murowane z cegły ceramicznej pełnej na zaprawie cementowo-wapiennej marki M-5.

Przewody wentylacji grawitacyjnej murowane z cegły ceramicznej pełnej na zaprawie cementowo-wapiennej marki M-5.

Ścianki działowe gr. 120mm murowane z cegły ceramicznej kratówki na zaprawie cementowo-wapiennej marki M-5.

Copying of this document and giving it to third parties and the use or communication of the contents thereof are forbidden without express authority by us. All copying not authorized by us will be prosecuted and makes liable for compensation. CAD-drawing - modification by CAD only.

Biuro Projektów Rzeszów Drwalewszczyzna
Andrzej A. Żaboklicki
39-216 Kielce, ul. Urzędnicza 74/49
tel, fax: (041) 34-89-84; e-mail: zabo@zabo.pl

Projektant: mgr inż. arch. Ewa Nowakowska upr.bud XL-220/87

Sprawdzający: mgr inż. arch. Anna Kopiak SW-6/2003

Inwestor: Urząd Gminy Stopnica, ul. Kościuszki 2, 28-130 Stopnica, www@stopnica.pl

Generalny projektant: dr inż. Andrzej Żaboklicki upr.bud XL-96/94

Inwestycja: Projekt budowlano-wykonawczy adaptacji Zamku w Stopnicy

Branża: ARCHITEKTURA

Data: 12.2007

Tresć rysunku: Rzut parter

Rysunek Nr: A — 03

Rewi: A

Skala: 1:50

DOS—nazwa: RZ-01_remont