
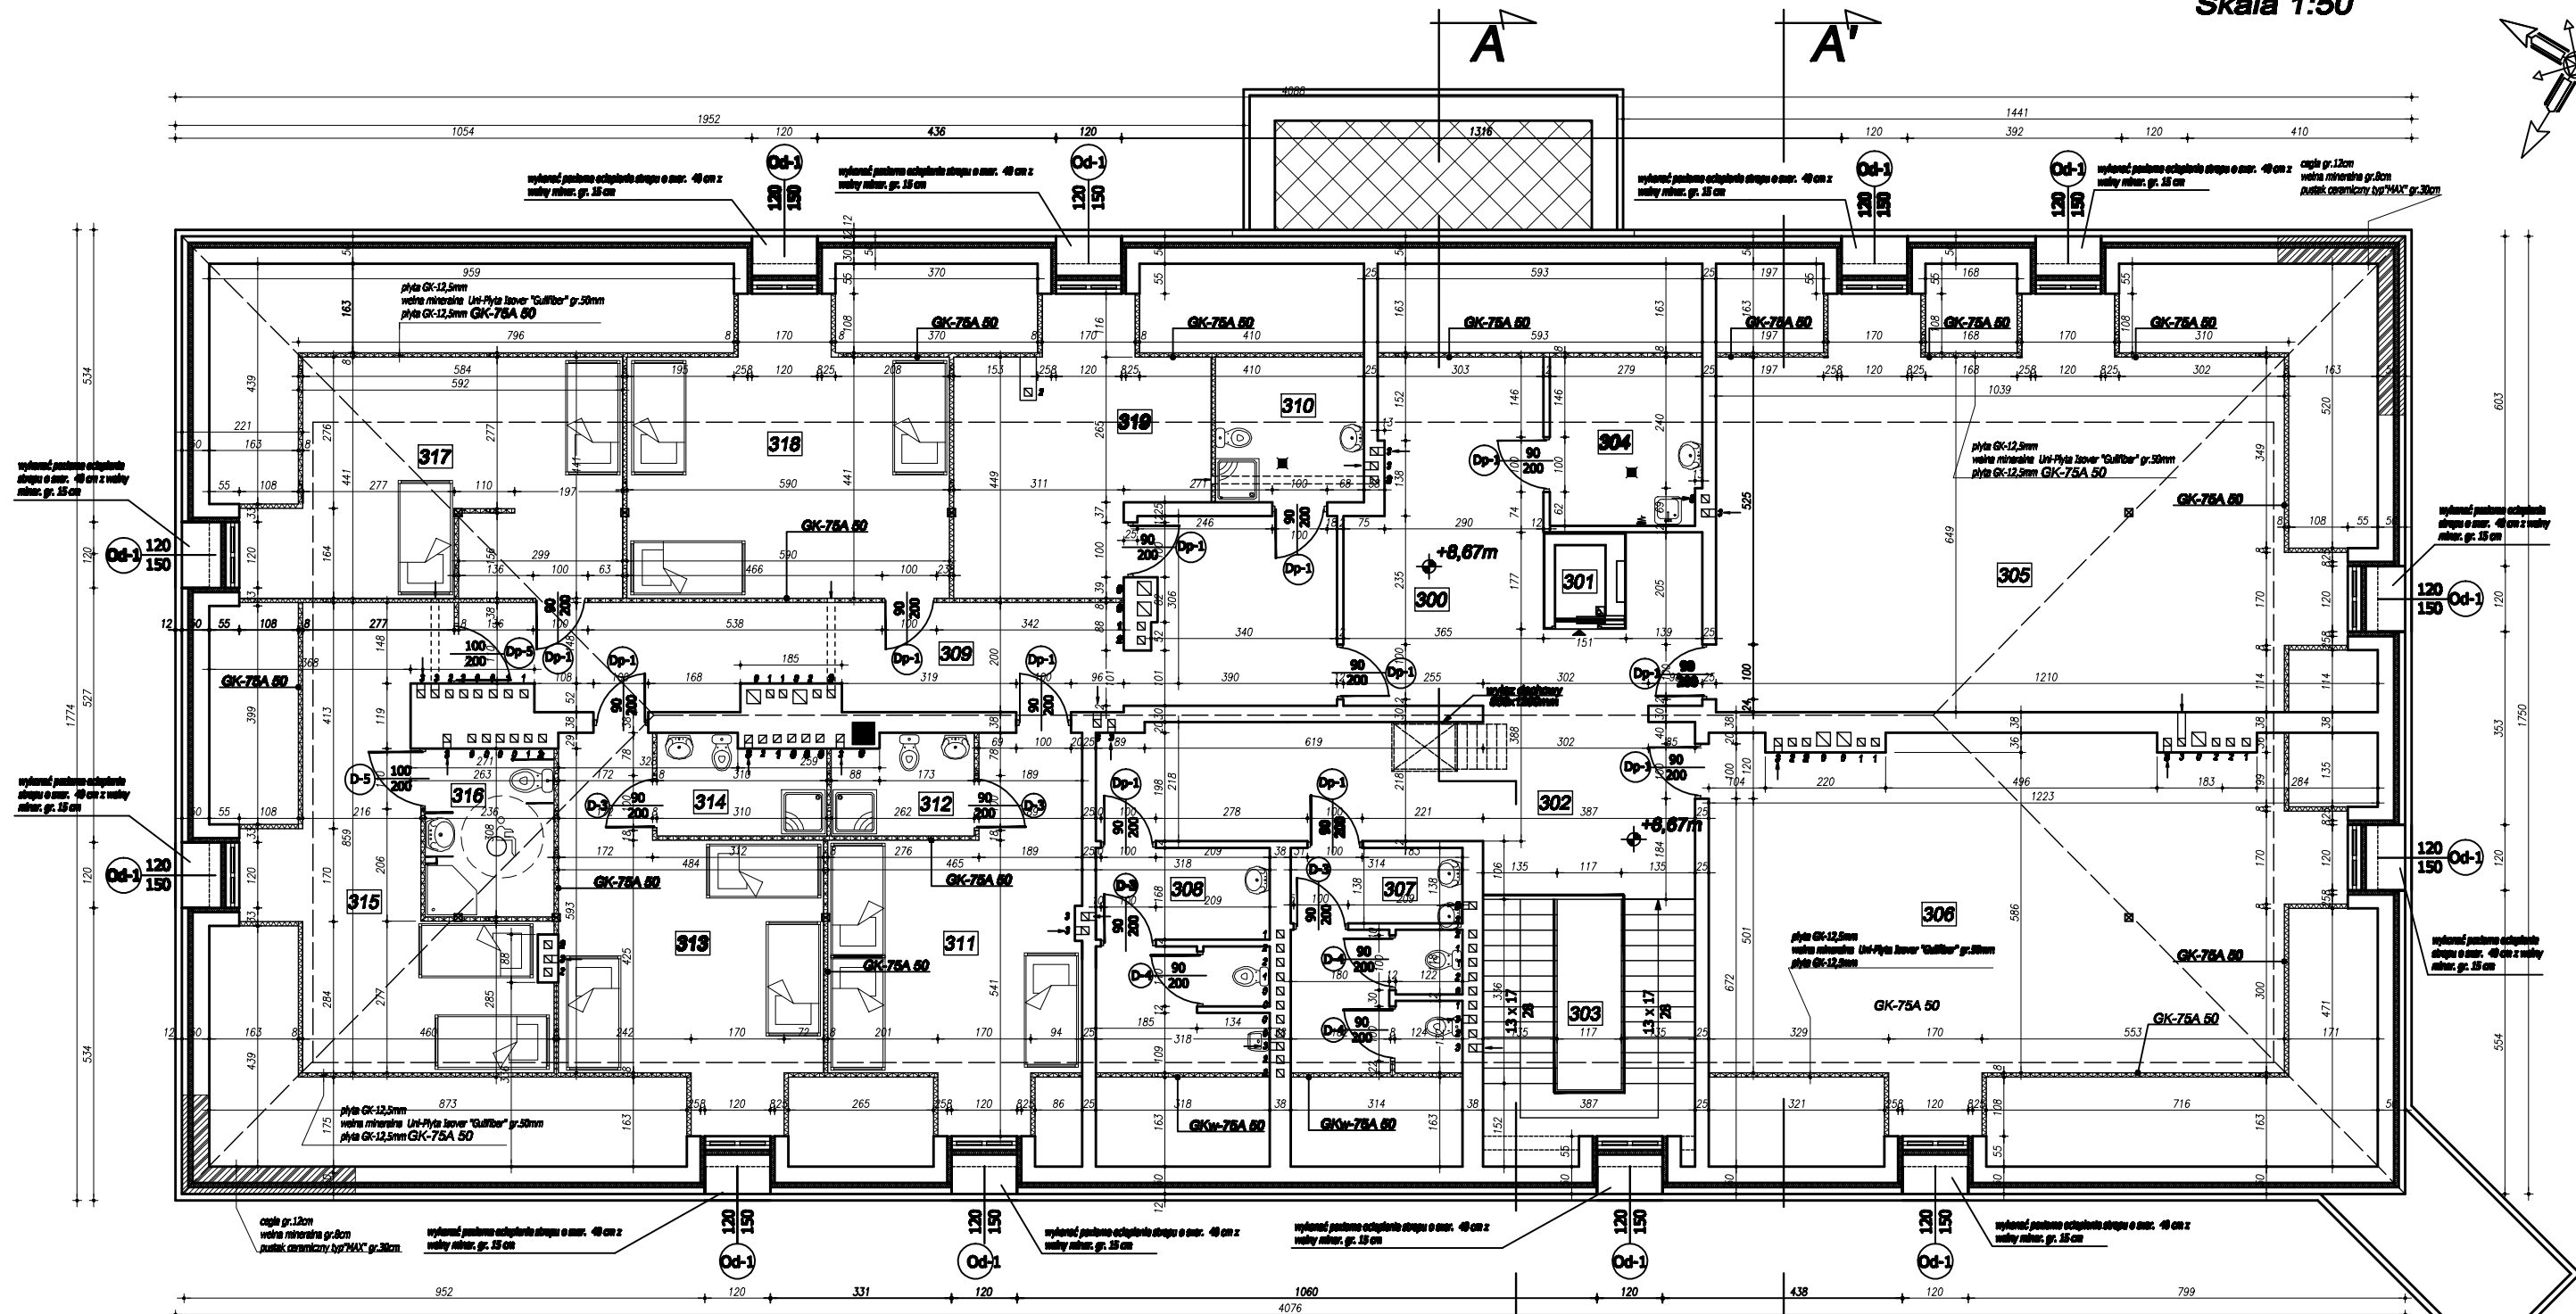


# RZUT PODDASZA

Skala 1:50

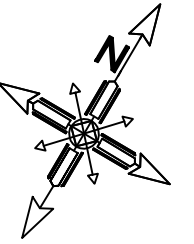

## Wykaz pomieszczeń

Nr	Pomieszczenie	Pow. [m <sup>2</sup> ]
300	Hall / deski dębowe	24,67
301	Dziewią osobowy	2,70
302	Hall / deski dębowe	27,63
303	Klatka schodowa / okładzina dębowa	19,67
304	Pomieszczenie magazynowo porządkowe / gress	5,18
305	Pomieszczenie klubowe młodzieży / okładzina dębowa	54,02
306	Pomieszczenie klubowe młodzieży / okładzina dębowa	60,78
307	W.C. damski / gress	12,32
308	W.C. męski / gress	12,50
309	Przedsiłonek pożarowy / okładzina dębowa	12,13

Nr	Pomieszczenie	Pow. [m <sup>2</sup> ]
310	Umywalka / gress	3,97
311	Pokój gościnny / parkiet dębowy	22,55
312	Łazienka / gress	4,47
313	Pokój gościnny / parkiet dębowy	23,07
314	Łazienka / gress	5,36
315	Pokój gościnny / parkiet dębowy	23,46
316	Łazienka / gress	7,24
317	Pokój gościnny / parkiet dębowy	18,20
318	Pokój gościnny / parkiet dębowy	18,96
319	Pom. gosp. - magazyn czystej pościeli / parkiet dębowy	12,31
<b>Razem:</b>		<b>371,17</b>

— Ściany wewnętrzne gr.120mm z cegły ceramicznej kładziki na zaprawie cem.-wsp. marki H-F.

— Ściany wewnętrzne gr.80mm z płyt gips-kartonowych oznaczone - GK-75A 50 wypełnione wełną mineralną Uni-Plyta Isover "Gulliber" gr.50mm.

— Ściany wewnętrzne gr.80mm z płyt gips-kartonowych wodoodpornych oznaczone - GKw-75A 50 wypełnione wełną mineralną Uni-Plyta Isover "Gulliber" gr.50mm.

Copyright of this document and giving it to third parties and the use or communication of the contents thereof are forbidden without express authority by us. All copying not authorized by us will be prosecuted and notes liable for compensation. CAD-creativity - modification by CAD only.

Biuro Projektów i Remontów Wykonawstwo  
**Andrzej A. Zaboklicki**  
 ul. Kościuszki 2, 26-130 Stopnica  
 tel./fax: (041) 34-494-09; e-mail: aza@oponica.pl

Projektant: mgr inż. Andrzej Zaboklicki  
 uprzed 12-20/97

Projektant: mgr inż. Anna Nagajka  
 SW-8/2003

Wykonawca: **Urząd Gminy Stopnica**  
 ul. Kościuszki 2, 26-130 Stopnica  
 www@stopnica.pl

Wykonawca: mgr inż. Andrzej Zaboklicki  
 uprzed 12-24/94

Pracownia: **Projekt i wykonawstwo wykończenia**  
**Zamieszkania**

Architektura

Plan: **A-05**

Skala: **1:50**

Docelowy: **Rzut poddasza**

Docelowy: **RZ-01\_remont**