


CENTRALA  
TELEFONICZNA

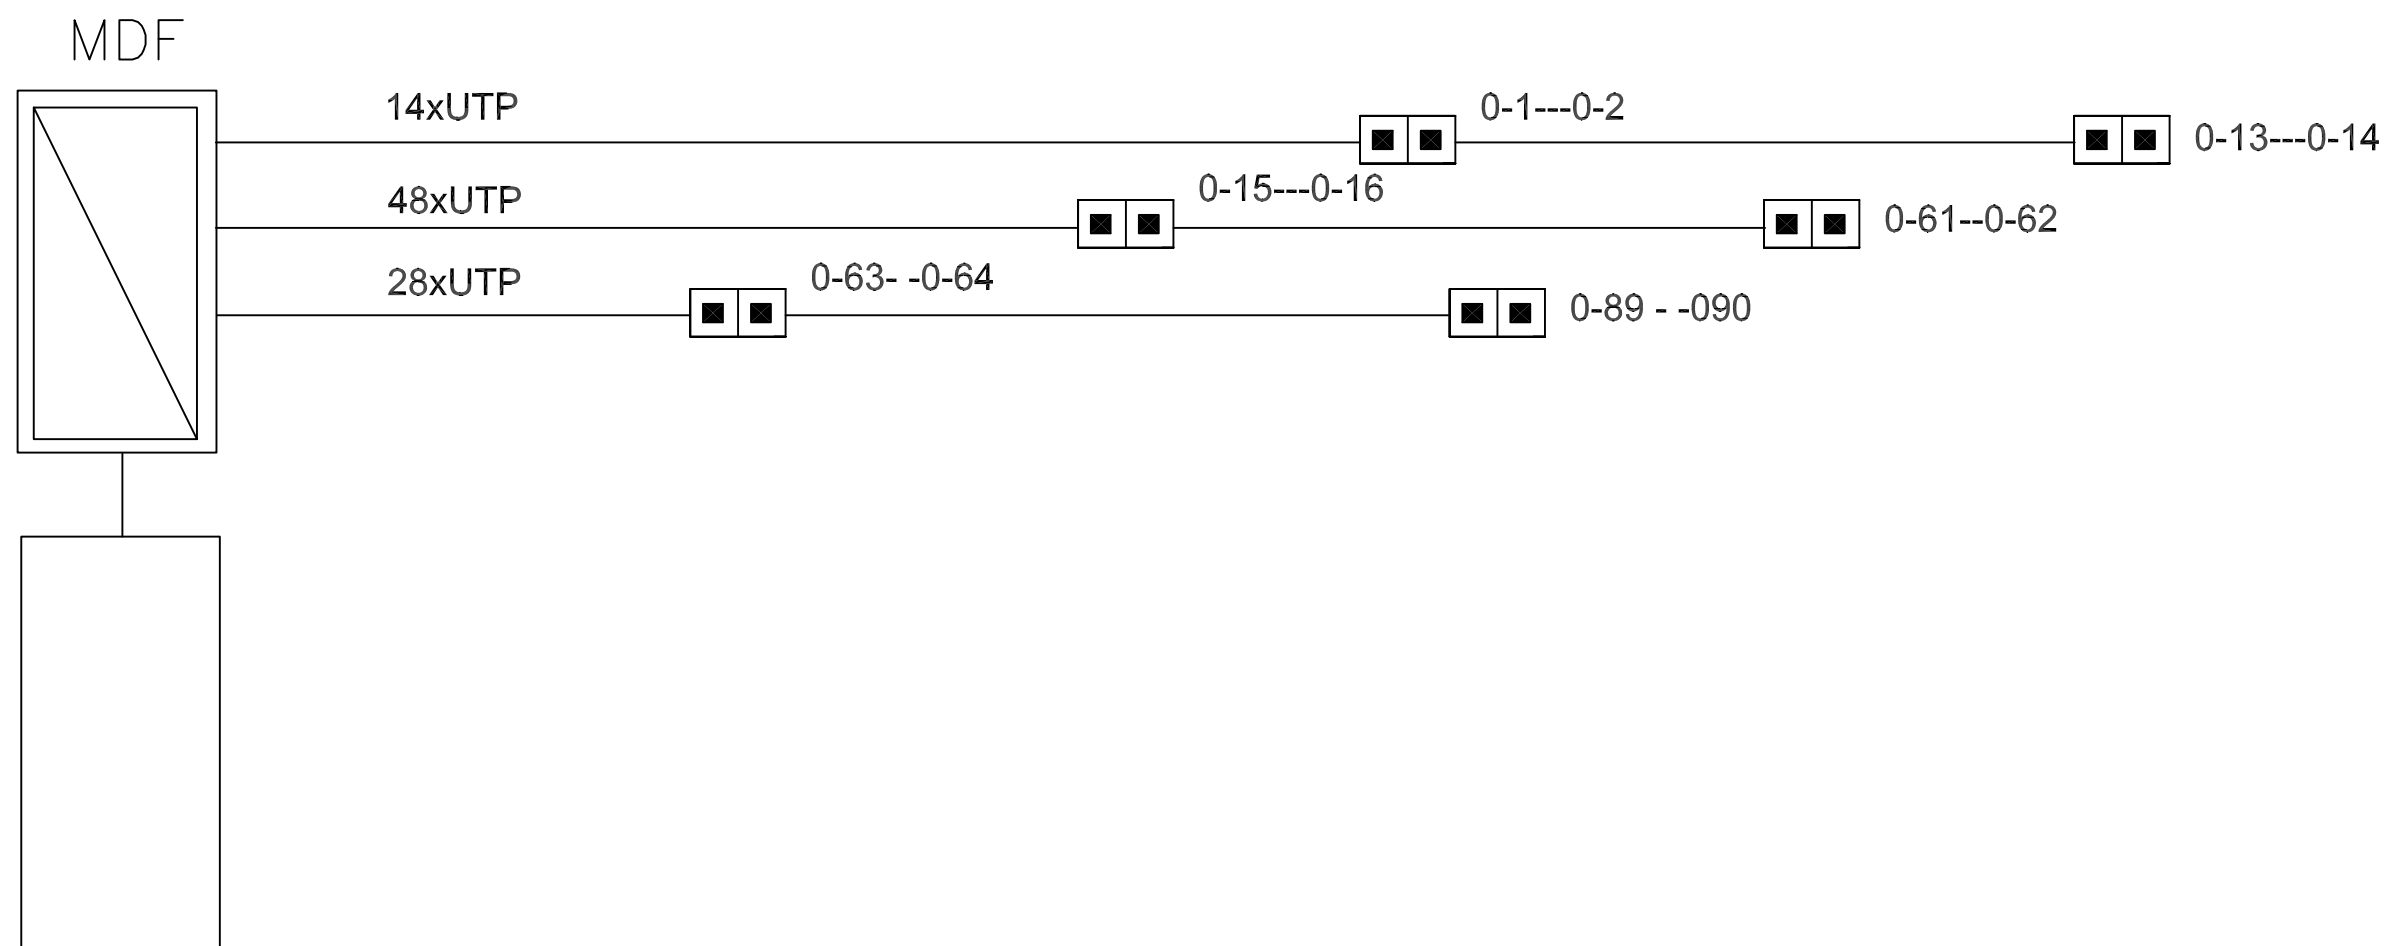

|   |                                                                                                  |                              |                                                                                               |
|---|--------------------------------------------------------------------------------------------------|------------------------------|-----------------------------------------------------------------------------------------------|
| <small>Copying of this document and giving it to third parties and the use or communication of the contents' thereof are forbidden without express authority by us. All copying not authorized by us will be prosecuted and makes liable for compensation. CAD-drawing - modification by CAD only.</small> |                                                                                                  | ZESPÓŁ AUTORÓW:              | <i>mgr inż . Jacek Szalas</i><br>Cc1732340001<br>licencja nr 0012009                          |
| Inwestor:  <b>Urząd Gminy Stopnica</b><br>ul. Kościuszki 2, 28-130 Stopnica<br>www@stopnica.pl   |                                                                                                  |                              | <i>mgr inż . Piotr Szostak</i><br>upr.bud SWK/43/ PWOE/05                                     |
| Inwestycja: <b>Projekt budowlano-wykonawczy odbudowy Zamku w Stopnicy</b>   |                                                                                                  | Branża: <b>TELETECHNIKA</b>  |                                                                                               |
| Data: 11.2007   | Treść rysunku:<br><b>INSTALACJA SAT/RTV, SWiN,CCTV,<br/>         SCHEMAT Sieci Strukturalnej</b> | Rysunek Nr:<br><b>T - 08</b> | Rew:<br> |
| Skala:   |                                                                                                  |                              |                                                                                               |