MAPA DO CELÓW PROJEKTOWYCH

sytuacyjno – wysokościowa
powiat buski, woj. świętokrzyskie
gmina Stopnica
obręb Stopnica
dz. nr nr: 29/1, 30, 31, 32/1, 32/3, 32/5, 32/6 , 33
skala 1:500
układ współrzędnych "1965"

mapę do celów projektowych wykonał na podstawie
mapy syt. wys. wsi Stopnica w skali 1:1000
sekcje: 154.341.171, 154.341.172
pomiaru aktualizacyjnego wykonanego w październiku 2006r
geodeta uprawniony mgr inż. Wacław Kasperczyk

Granice nieruchomości przyjęto na podstawie ewidencji gruntów.

Nr ks.rob. 28/06 Mietel 20.10.2006r.

GEODETA UPRAWNIONY
mgr inż. Wacław Kasperczyk
28-130 Stopnica, Mietel 34
tel.(041) 377 94 66 Nr upr.17600

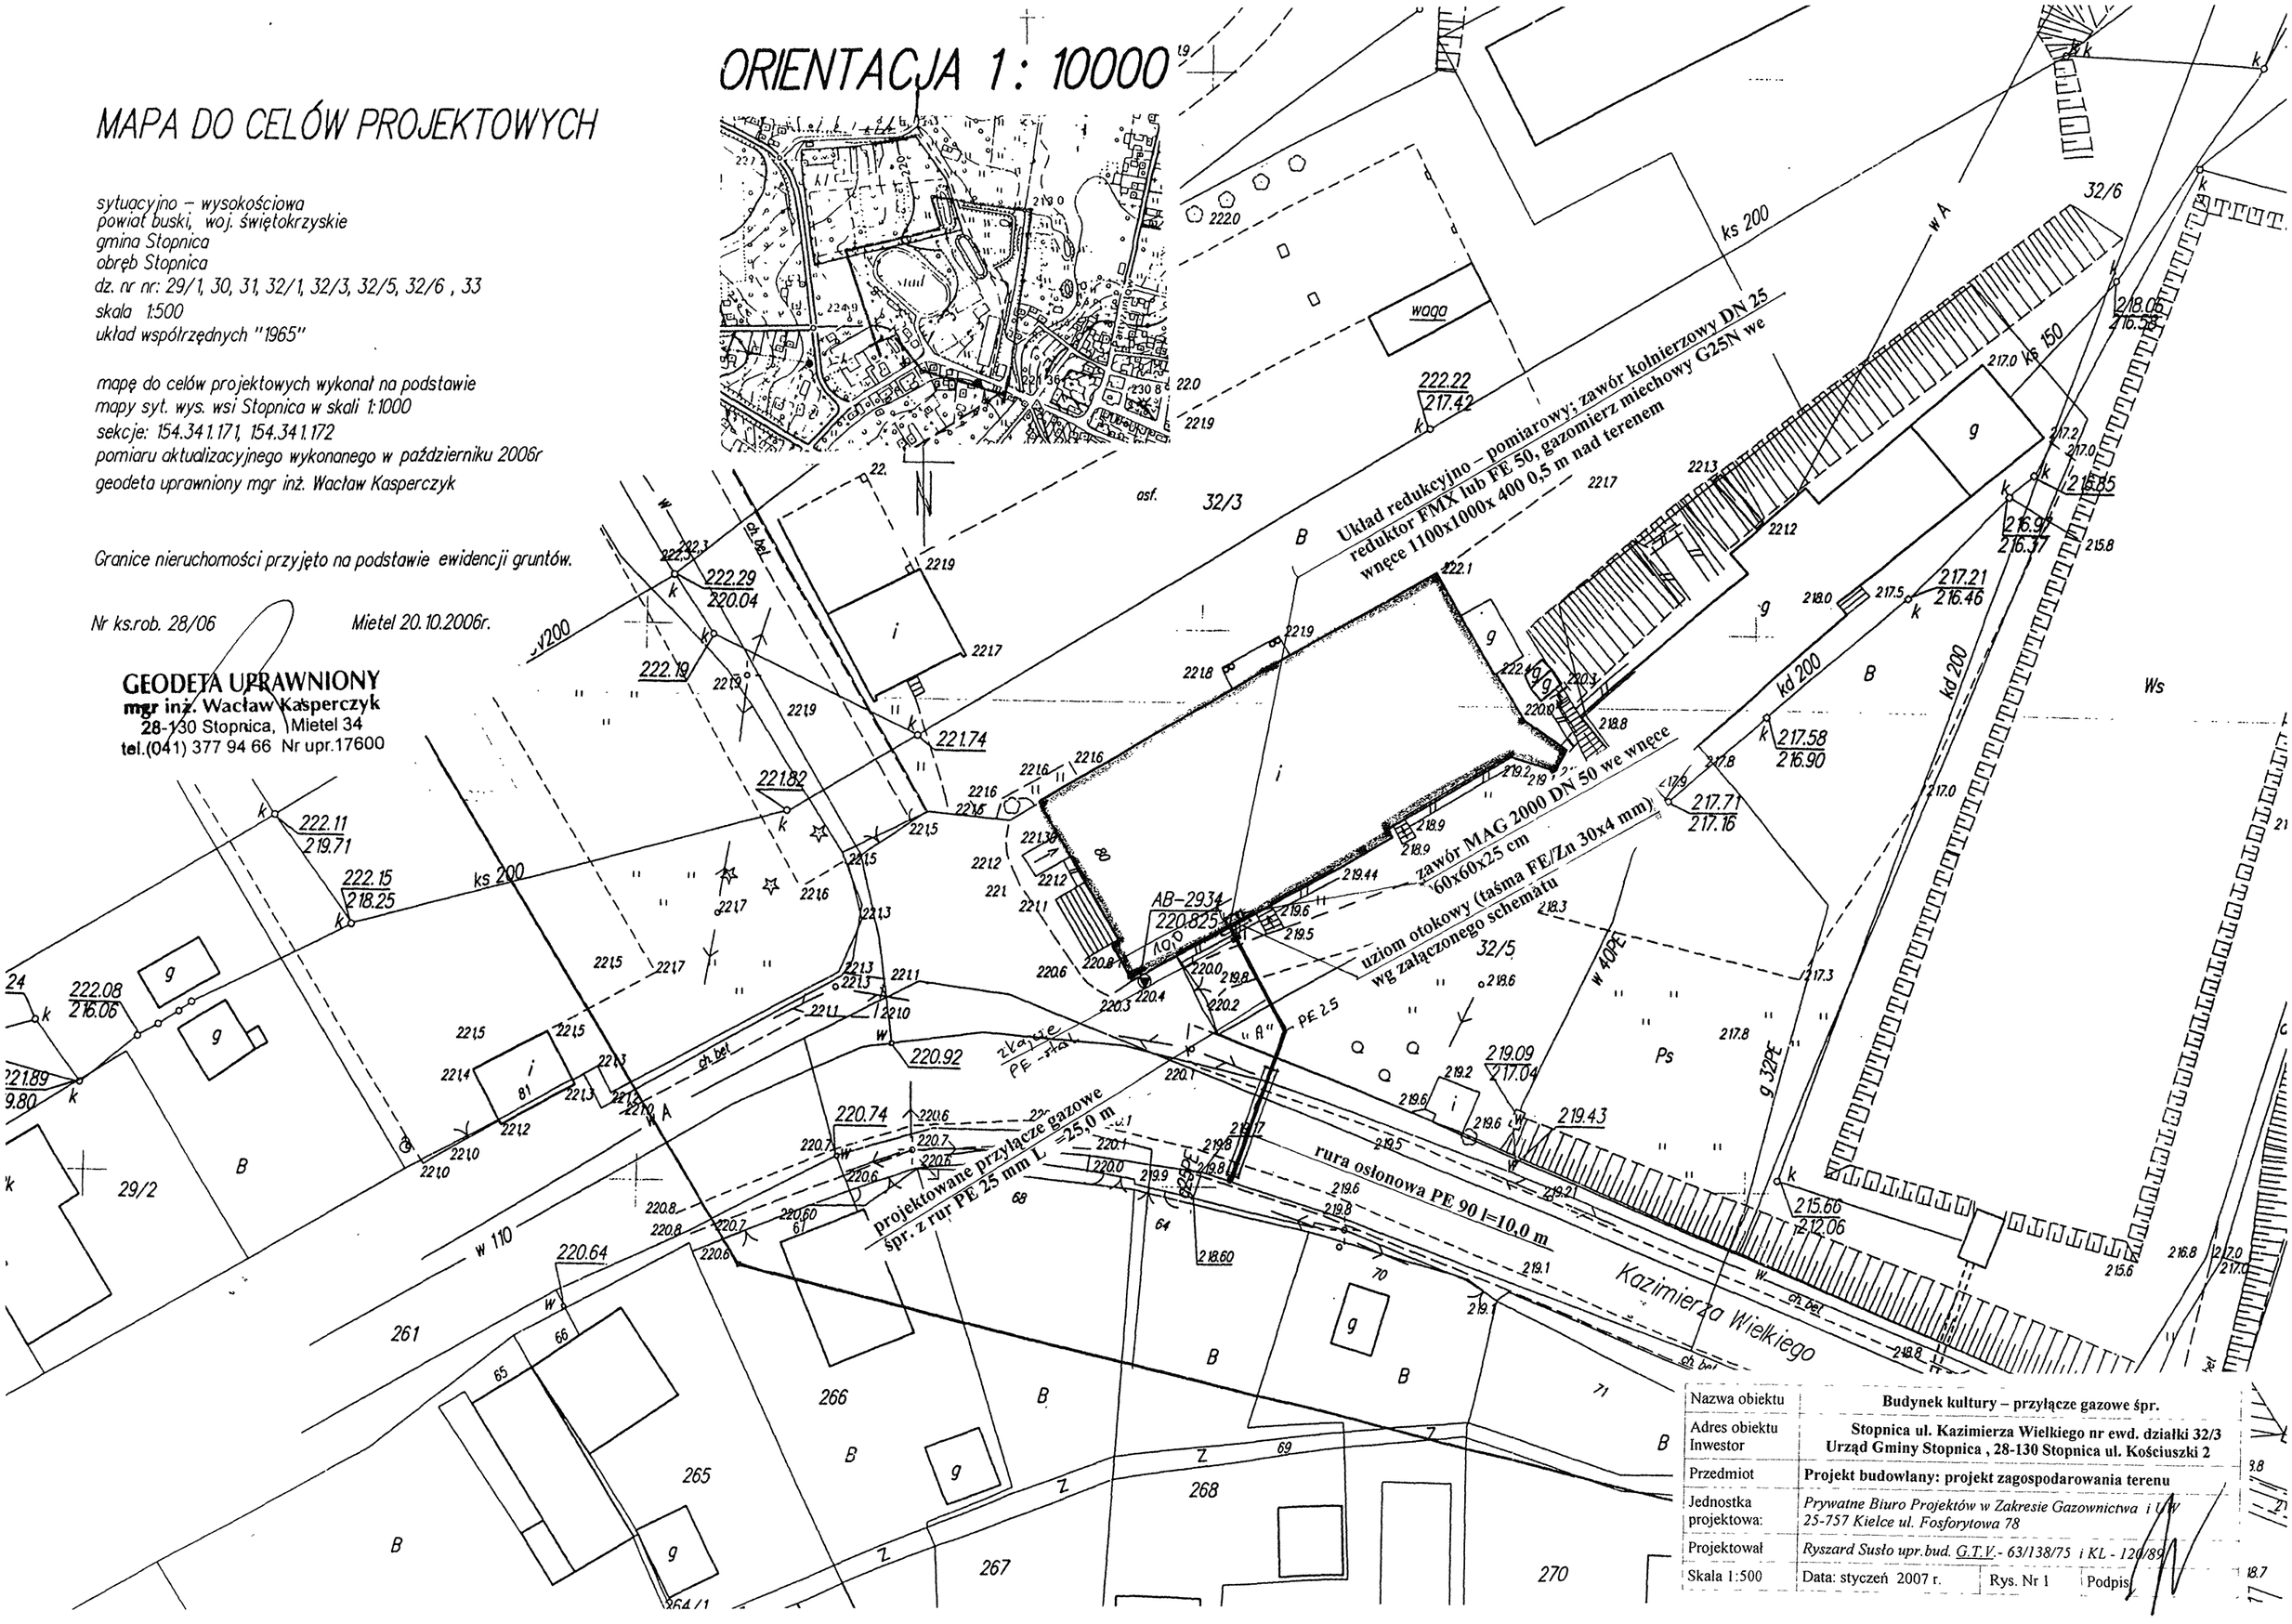

Nazwa obiektu	**Budynek kultury – przyłącze gazowe śpr.**		
Adres obiektu Inwestor	**Stopnica ul. Kazimierza Wielkiego nr ewd. działki 32/3 Urząd Gminy Stopnica , 28-130 Stopnica ul. Kościuszki 2**		
Przedmiot	**Projekt budowlany: projekt zagospodarowania terenu**		
Jednostka projektowa:	*Prywatne Biuro Projektów w Zakresie Gazownictwa i C.W 25-757 Kielce ul. Fosforytowa 78*		
Projektował	*Ryszard Susło upr.bud. G.T.V. - 63/138/75 i KL - 120/89*		
Skala 1:500	Data: styczeń 2007 r.	Rys. Nr 1	Podpis