


Profil przyłącza gazowego 1 :100

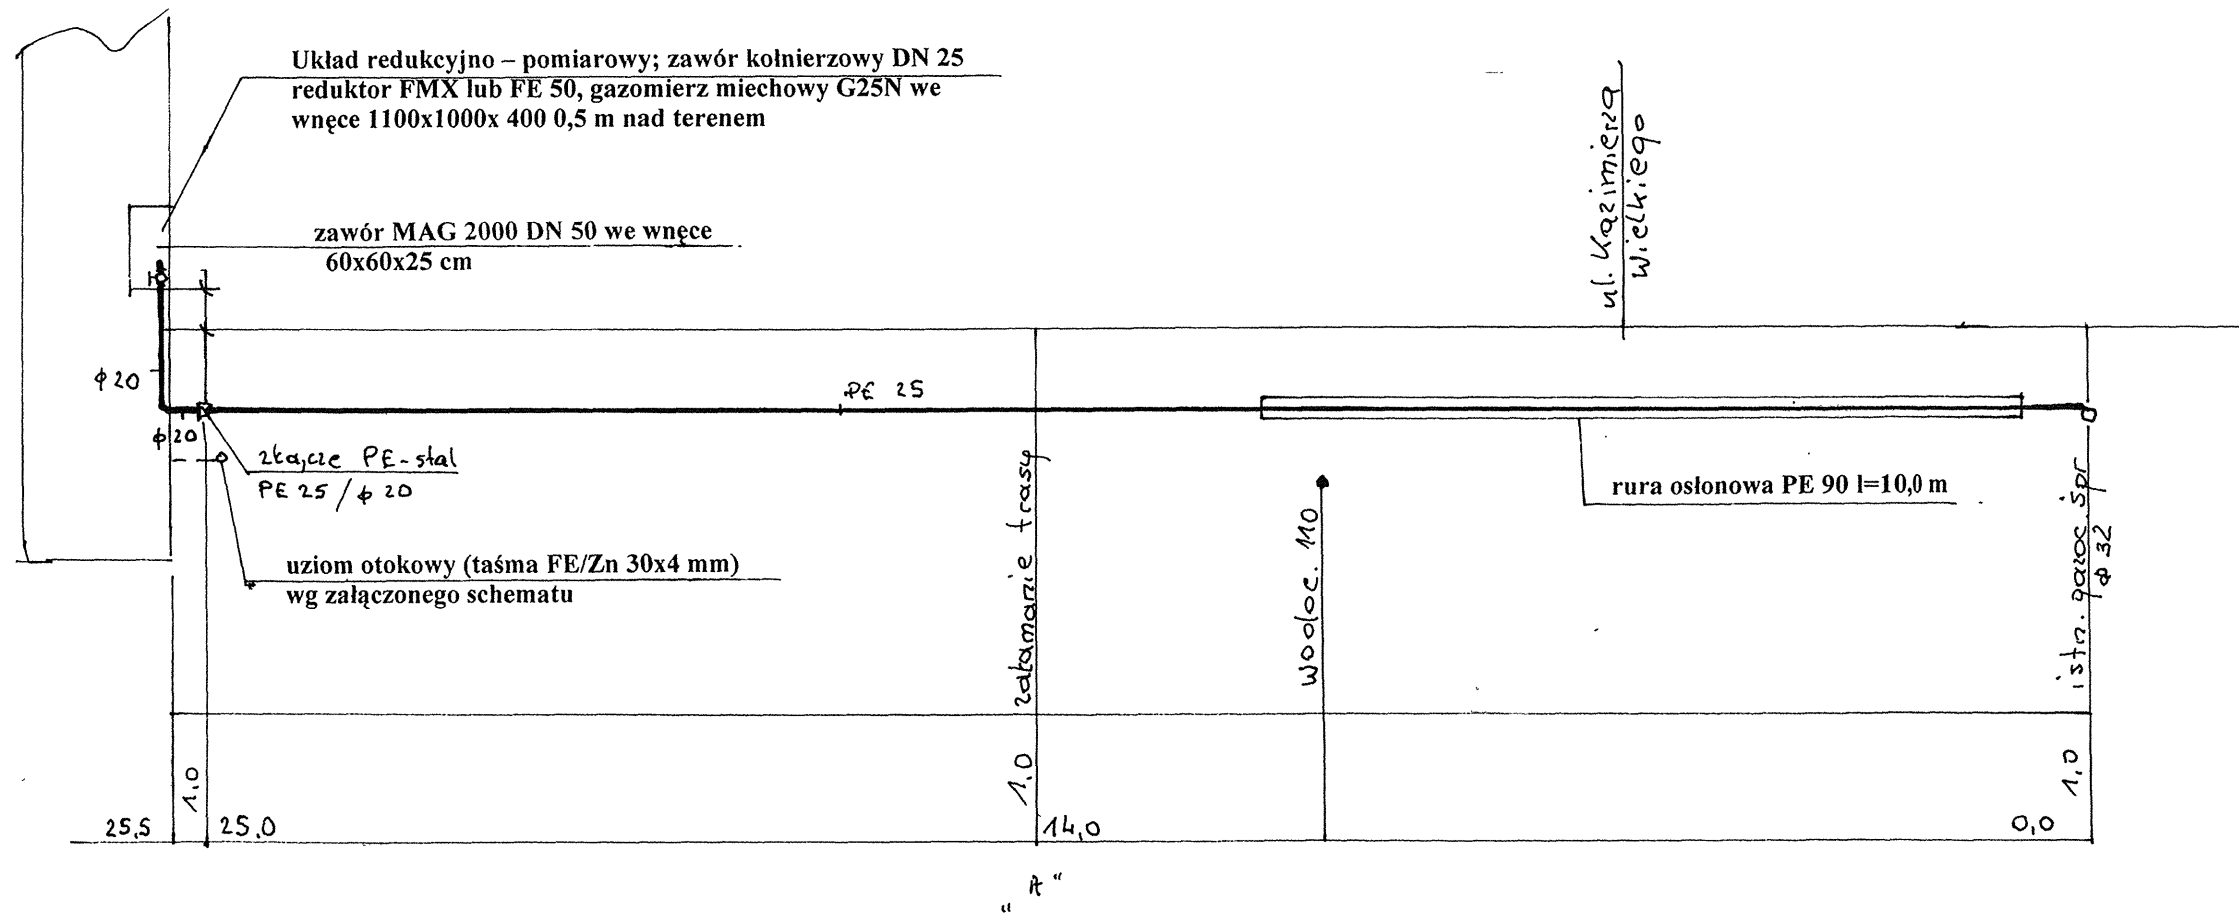

Nazwa obiektu	Budynek kultury – przyłącze gazowe śpr.		
Adres obiektu	Stopnica ul. Kazimierza Wielkiego nr ewd. działki 32/3		
Inwestor	Urząd Gminy Stopnica , 28-130 Stopnica ul. Kościuszki 2		
Przedmiot	Projekt budowlany: profil przyłącza gazowego śpr.		
Jednostka projektowa:	Prywatne Biuro Projektów w Zakresie Gazownictwa i UW 25-757 Kielce ul. Fosforytowa 78		
Projektował	Ryszard Susło upr.bud. G.T.V. - 63/138/75 i KL - 120/89		
Skala 1:100	Data: styczeń 2007 r.	Rys. Nr 2	Podpis