
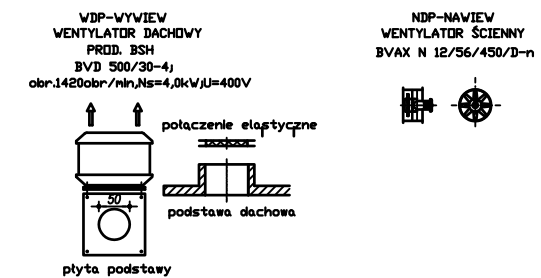
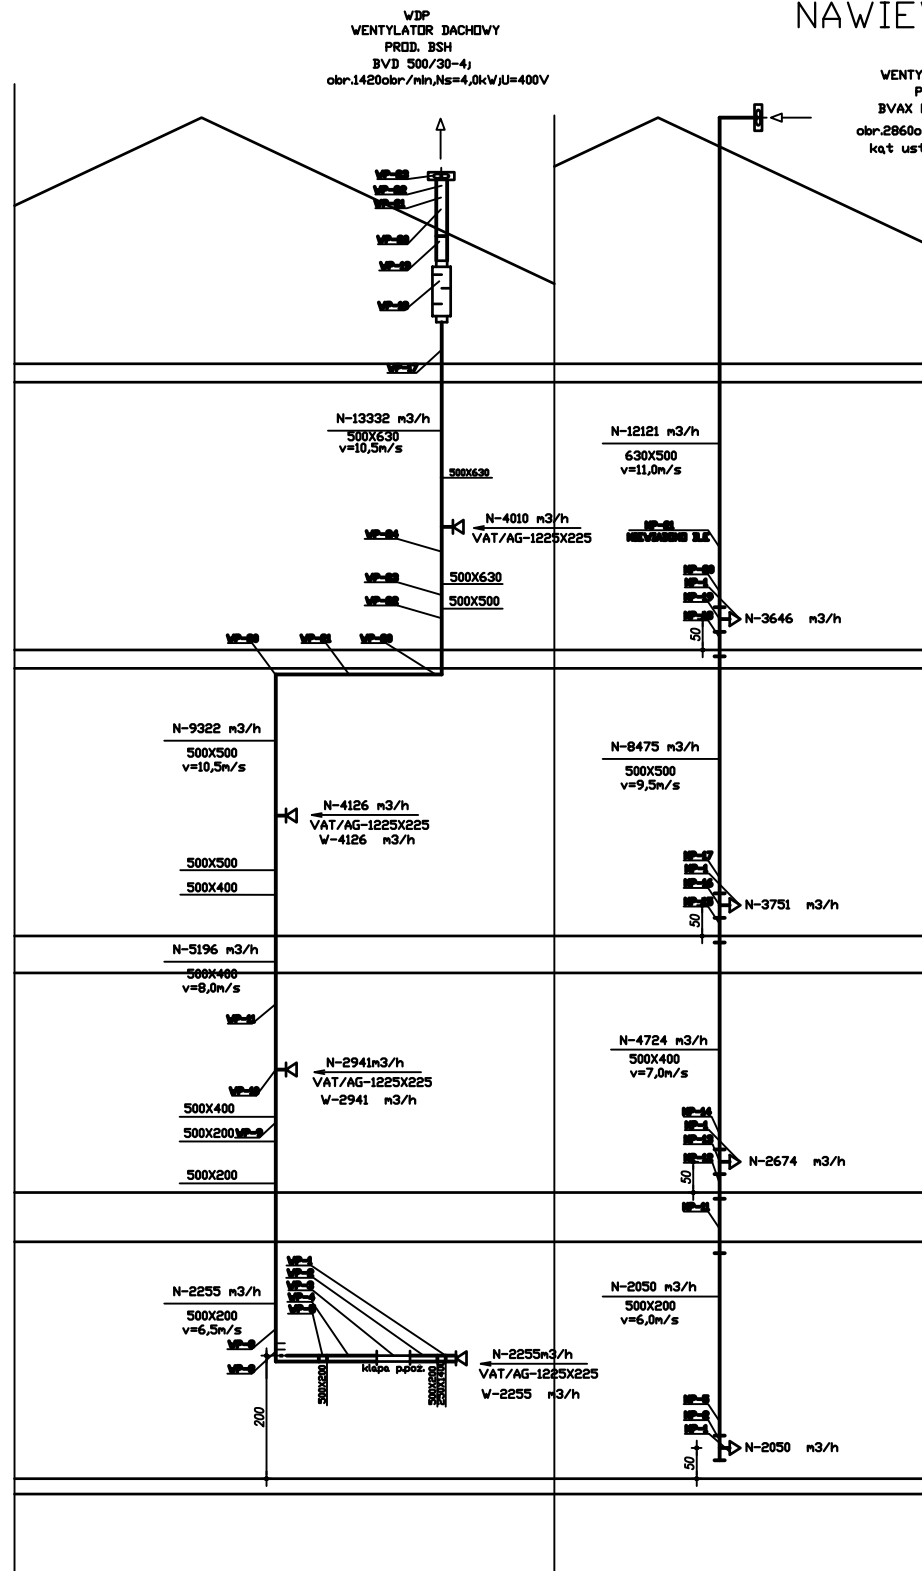



WENTYLACJA POŻAROWA-ODDYMIAJĄCA

WYWIEW POŻAROWY

NAWIEW POŻAROWY

WENTYLACJA MECHANICZNA KAWIARNI Z ZAPLECZEM ZAPLECZE KAWIARNI

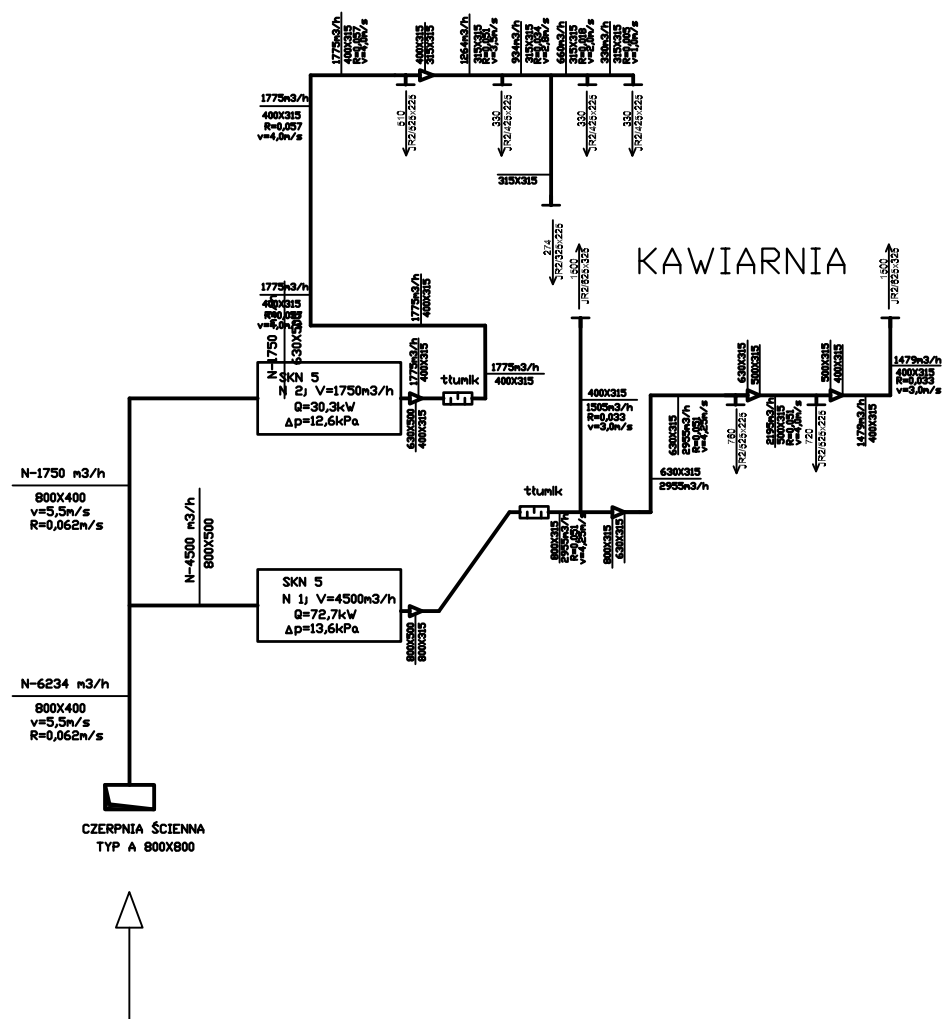

Copying of this document and giving it to third parties and the use or communication of the contents thereof are forbidden without express authority by us. All copying not authorized by us will be prosecuted and makes liable for compensation. CAD-drawing - modification by CAD only.		MGR INŻ. EWA RUSSEK upr.bud KL-73/90 DR INŻ. ANDRZEJ ŻABOŁOWICZ upr.bud KL96/94	
Inwestor:  Urząd Gminy Stopnica ul. Kościuszki 2, 28-130 Stopnica www@stopnica.pl	Branża: Sanitarna	Ryzyk Nr: S-10	Rev: 
Inwestycja: Projekt budowlano-wykonawczy odbudowy Zamku w Stopnicy	Data: 02.2007	Treść rysunku: Schematy wentylacji	DOS-name: Rzuty-04