


PODDASZE

ZAMEK STOPNICA  
ROZWIĘCIĘ CIEPŁA TECHNOLOGICZNEGO  
SKALA 1:50

PIĘTRO

PARTER

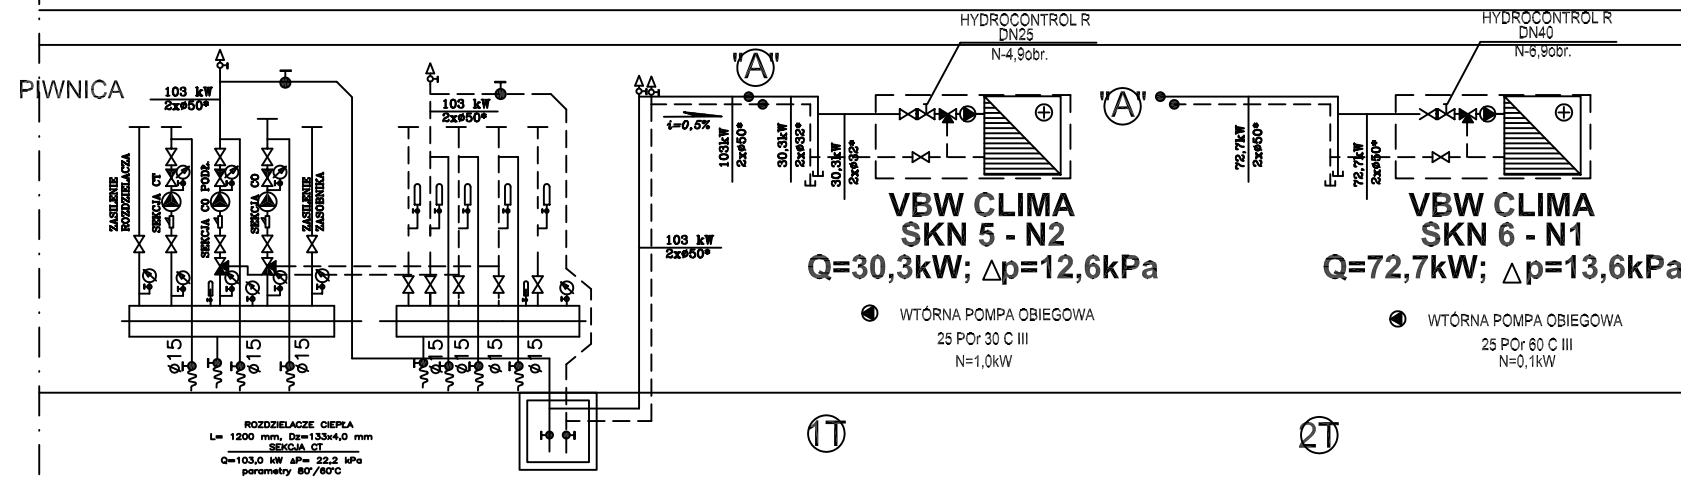

LEGENDA:

- PION INSTALACJI C.T.
- AUTOMATYCZNY ODPOWIETRZNIK
- ODWODNIENIE
- ZAWÓR REGULACYJNY
- RUROCIĄGI GRZEWCZE
- KIERUNEK SPADKU RUROCIĄGÓW  
WIELKOŚĆ SPADKU

Copying of this document and giving it to third parties and the use or communication of the contents thereof are forbidden without express authority by us. All copying not authorized by us will be prosecuted and makes liable for compensation. CAD-drawing - modification by CAD only.		ZESPÓŁ AUTORSKI:	
Inwestor:		MGR INŻ. EWA RUSSEK upr.bud KL-73/90	
Inwestycja:		DR INŻ. ANDRZEJ ZABOKLIŃSKI upr.bud KL96/94	
Data:		Branża:	
11.2007		Sanitarna	
Skala:		Rysunek Nr:	
1:50		S - 14	
Treść rysunku:		DOS-name:	
Rozwinięcie c.t.		Rzuty-06	
		Rev:	
		A	