


PROFIL KANALIZACJI SANITARNEJ

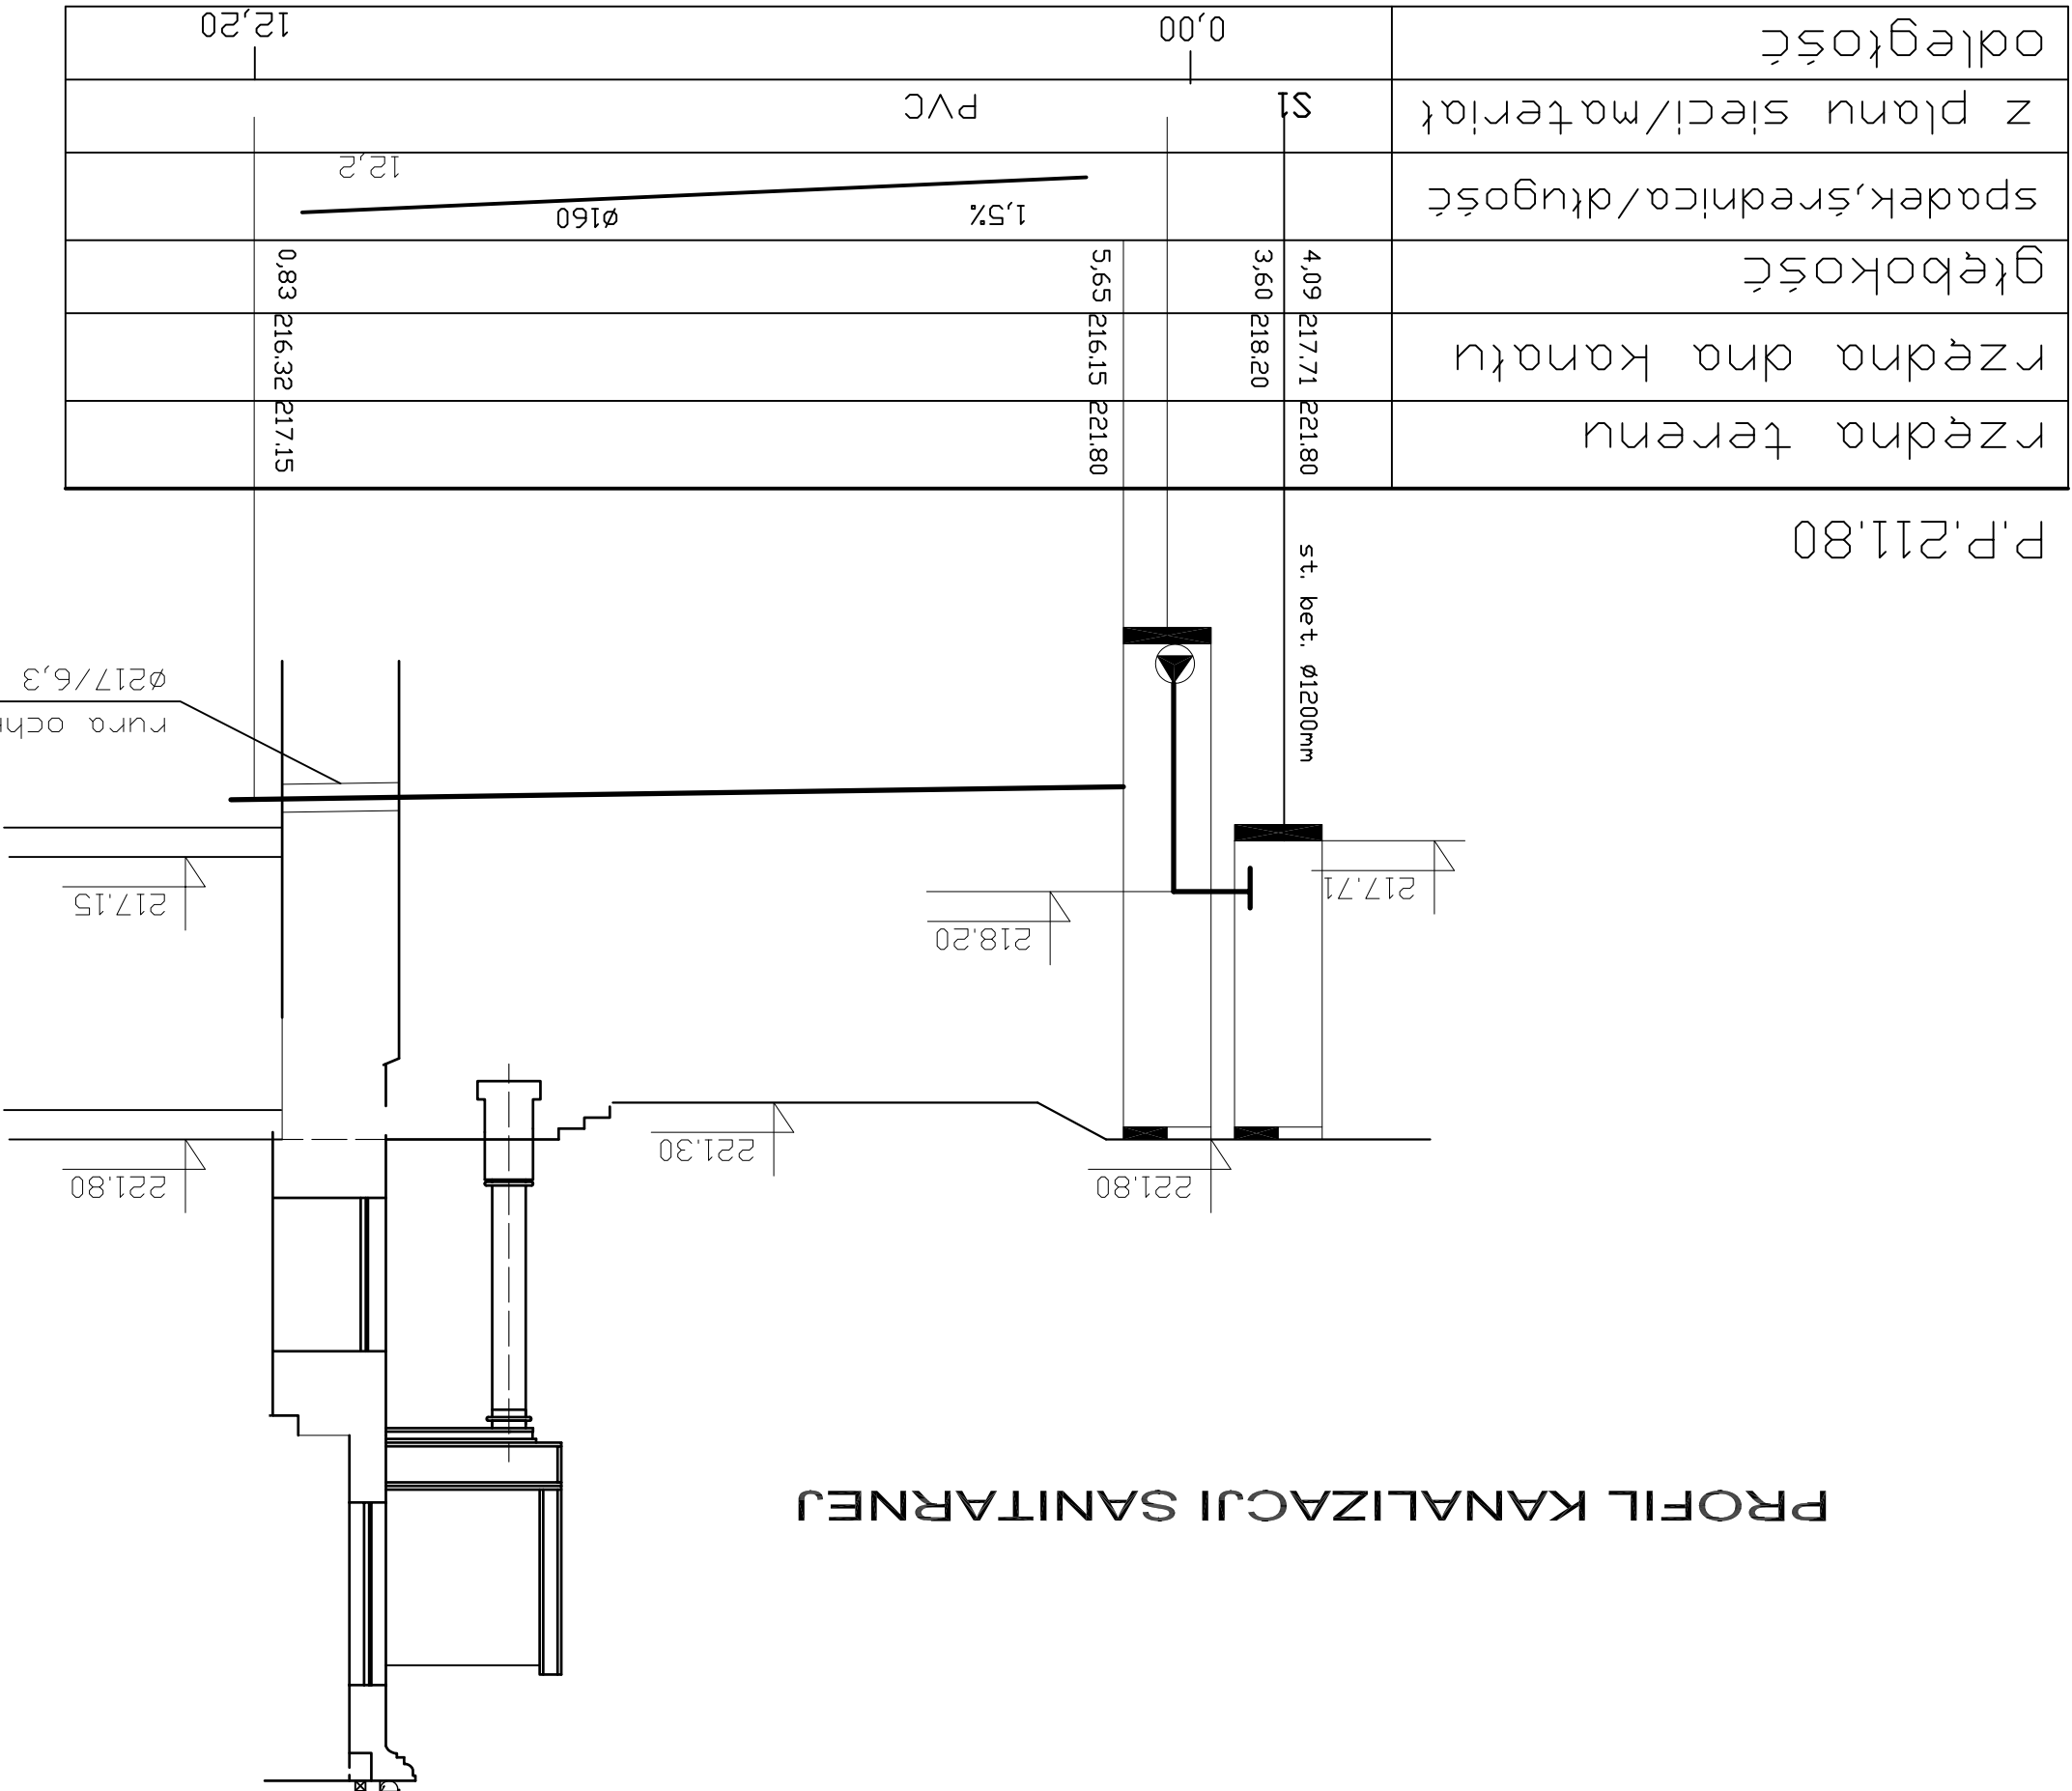

Ø217/6,3 L=1,0 m
rura ochronna stal.

Copying of this document and giving it to third parties and the use or communication of the contents thereof are forbidden without express authority by us. All copying not authorized by us will be prosecuted and makes liable for compensation. CAD-drawing - modification by CAD only.

Investor:
Urząd Gminy Stopnica
ul. Kościuszki 2, 28-130 Stopnica
www@stopnica.pl

Investycja: Projekt budowlano-wykonawczy odbudowy Zaimku w Stopnicy

Data: 11.2007
Skala: 1:100

Tytuł rysunku: Profil kanalizacji

ZESPÓŁ AUTORSKI:
mgr inż. EWA RUSSEK
upr.bud KL-73/90

Brzoza: SPRACOWZIL:
M/T MOZNIAK
upr.bud 151/85

Rysunek Nr: S-034
DOS-nazwa:

