


Investor :

Gmina Stopnica
 ul. Kosciuszki 2
 28-130 Stopnica

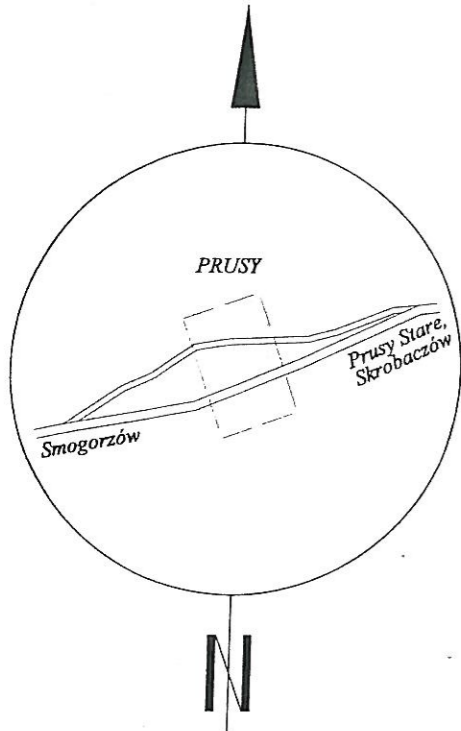

MAPA DO CELÓW PROJEKTOWYCH		
Oznaczenie kancelaryjne zgłaszanej roboty	GKN.6640.720.2014	
Miejscowość	Prusy	
Jednostka ewidencyjna	Identyfikator	260106 2
	Nazwa	Stopnica
Obręb ewidencyjny	Identyfikator	260106 2.0018
	Nazwa	Prusy
Skala mapy	1:500	Nr działki 365, 378
Układ współrzędnych	płaskich	2000 7
	wysokościowych	Kronsztadt 86
Sekcje mapy zasadniczej	7.134.20.21.1.1	
Mapa zgodna z terenem na dzień 13.05.2014 r.		


nie wyklucza się istnienia w terenie innych sieci uzbrojenia, które nie zostały zgłoszone do inwentaryzacji, lub o których brak informacji w instytucjach branżowych.
 Na oszarze objętym opracowaniem brak Miejscowego Planu Zagospodarowania Przemysłowego.
 Na mapę wkreślono uzgodnione projekty ZUDP, aktualne na dzień 06.05.2014 r.
 Wykonanie niniejszej mapy nie było poprzedzone ustaleniami dotyczącymi ewentualnych służebności gruntowych obciążających grunty położone w granicach projektowanej inwestycji.
 Granice działek wkreślono na podstawie danych z operatu założenia ewidencji 98/61 oraz operatu aktualizacyjnego 062-118/2012.

sporządził dnia 16.06.2014

PROJEKT
 mgr inż. Marcin Mazur
 ul. Struska 103, 31-809 Kraków
 tel. 792-864-699
 Uprawnienia nr 21702

GEODETA UPRAWNIONY
 mgr inż. Marcin Mazur
 os. Struska 103, 31-809 Kraków
 tel. 792-864-699
 Uprawnienia nr 21702

Wszystkie dane zawarte w niniejszym dokumencie zostały opracowane w wyniku prac geodezyjnych i kartograficznych, których rezultatem zawiera operat techniczny wpisany do ewidencji materiałów państwowego zasobu geodezyjnego i kartograficznego	
Organ prowadzący państwowy zasób geodezyjny i kartograficzny	STAROSTA BUSKI
Identyfikator ewidencyjny materiału zasobu-operatu technicznego	9.2601.2014.898
Data wpisania operatu technicznego do ewidencji materiałów zasobu	24-06-2014
Imię, nazwisko i podpis osoby reprezentującej organ	Z up. STAROSTY mgr inż. Grzegorz Zięba Kierownik Referatu Powiatowego Ośrodka Dokumentacji Geodezyjnej i Kartograficznej

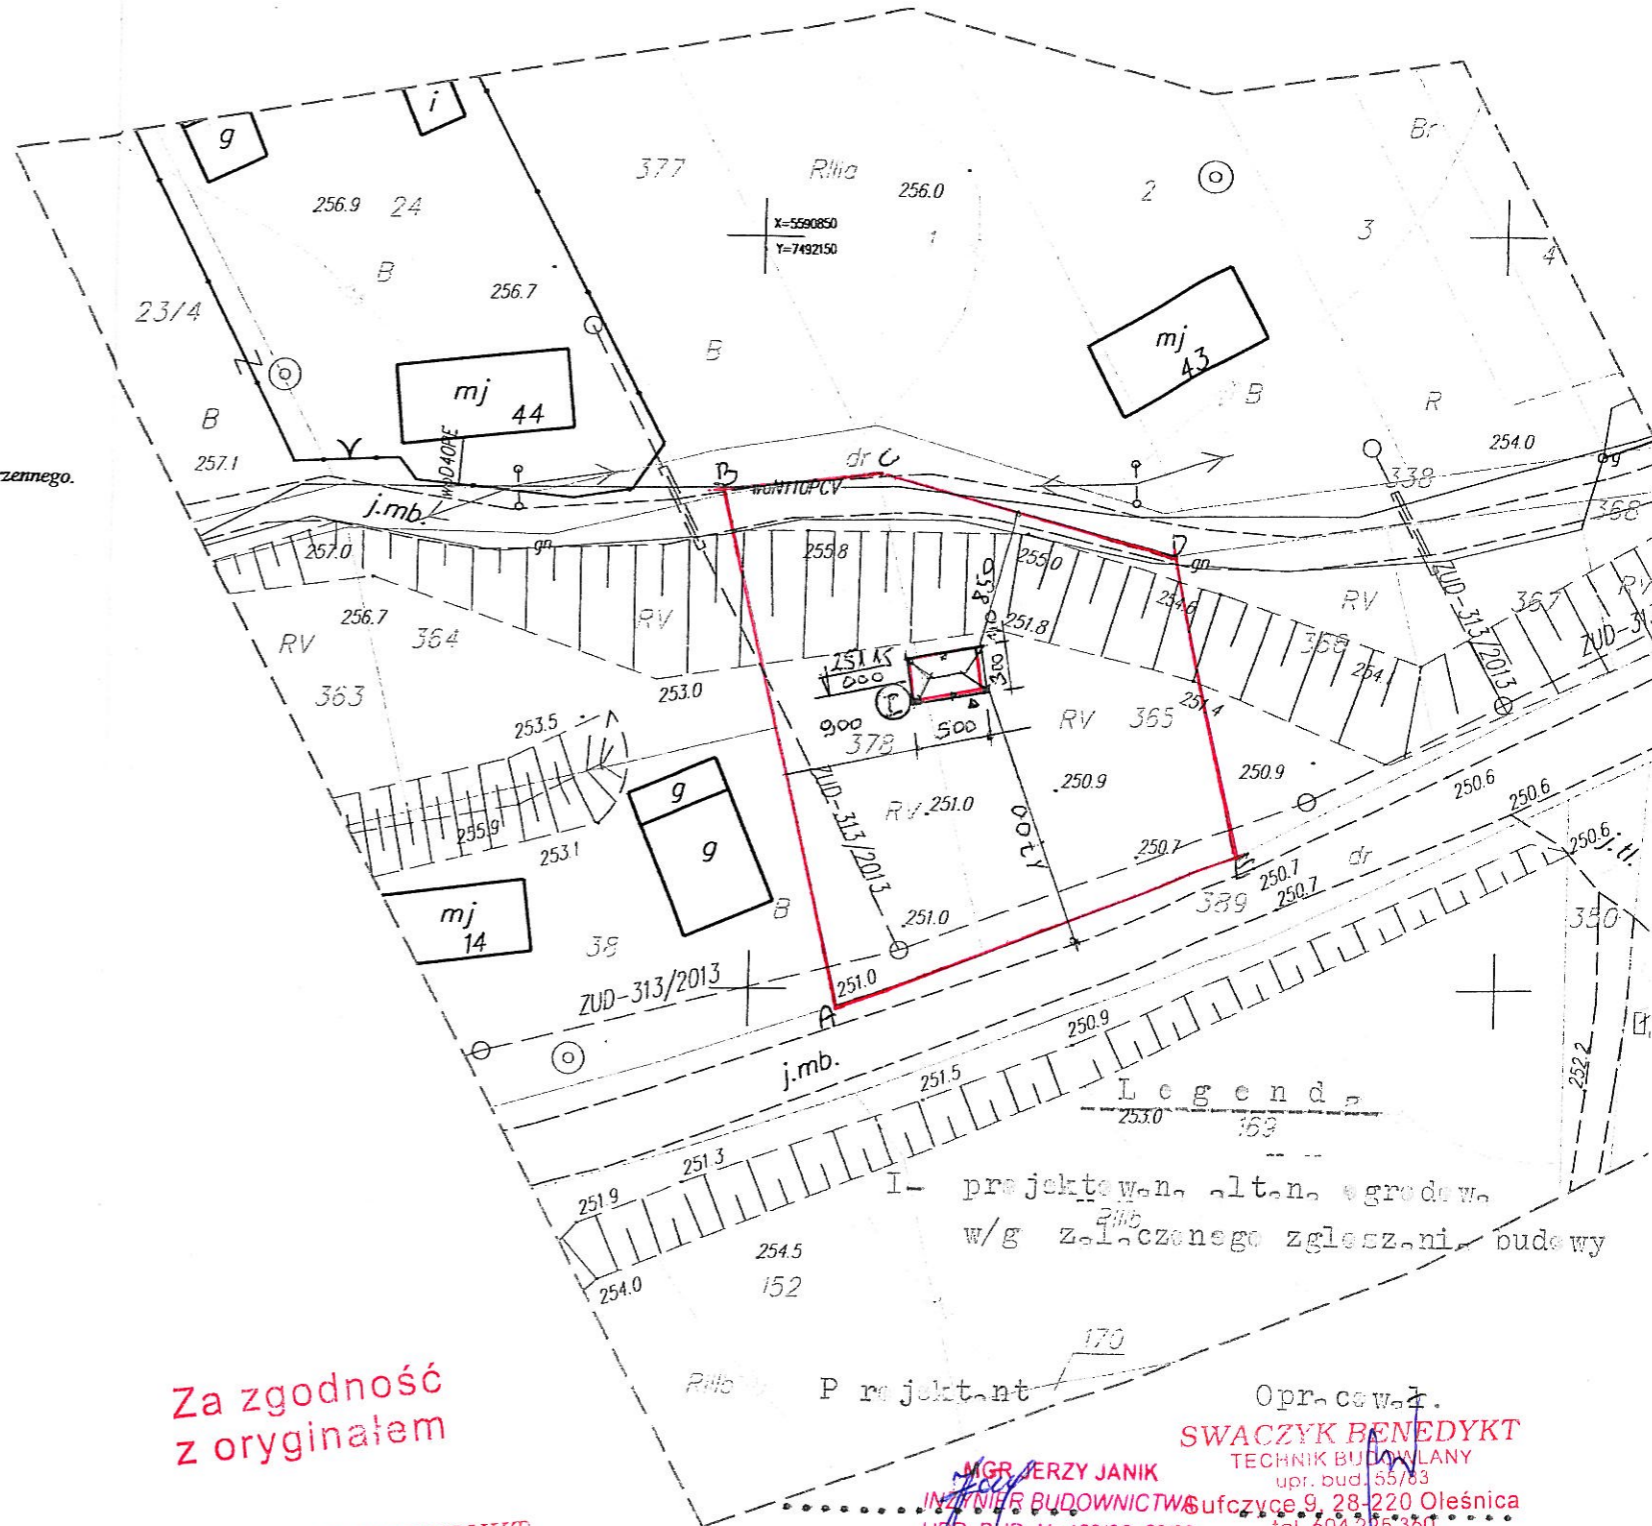

Za zgodność z oryginałem

SWACZYK BENEDYKT
 TECHNIK BUDOWLANY
 upr. bud. 51/83
 Sufczyce 9, 28-220 Oleśnica
 tel. 604 225 360

Opracował:
 SWACZYK BENEDYKT
 TECHNIK BUDOWLANY
 upr. bud. 55/83
 Sufczyce 9, 28-220 Oleśnica
 tel. 604 225 360