PROJEKT ZAGOSPODAROWANIA TERENU
DZIAŁKA NR EW. 285
KUCHARY GM. STOPNICA
skala 1:500

woj. świętokrzyskie
pow. Busko Zdrój
gm. 260106_2 Stopnica
obr. 0009 Kuchary
działka nr 285

Mapa do celów projektowych
skala 1:500

Układ współrzędnych płaskich prostokątnych 2000/7
Układ wysokościowy Kronsztadt 1986

W granicach projektowanej inwestycji budowlanej nie stwierdzono gruntów obciążonych służebnościami gruntowymi. Granica działki 285 (oznaczona kolorem czerwonym) z działkami nr 287/8 i 288/6 objęta jest postępowaniem rozgraniczeniowym

Nr zgłoszenia 062-64/2012
Wykonał: Biuro Usług Geodezyjnych
Katarzyna Struska 25-409 Kielce
ul Gałczyńskiego 8/63

Dane geodety uprawnionego
Katarzyna Struska upr. Nr 18600

Kielce 01.07.2012r

GEODETA UPRAWNIONY
przez GGK Nr upr. 18600
Katarzyna Struska

BIURO USŁUG GEODEZYJNYCH
Katarzyna Struska

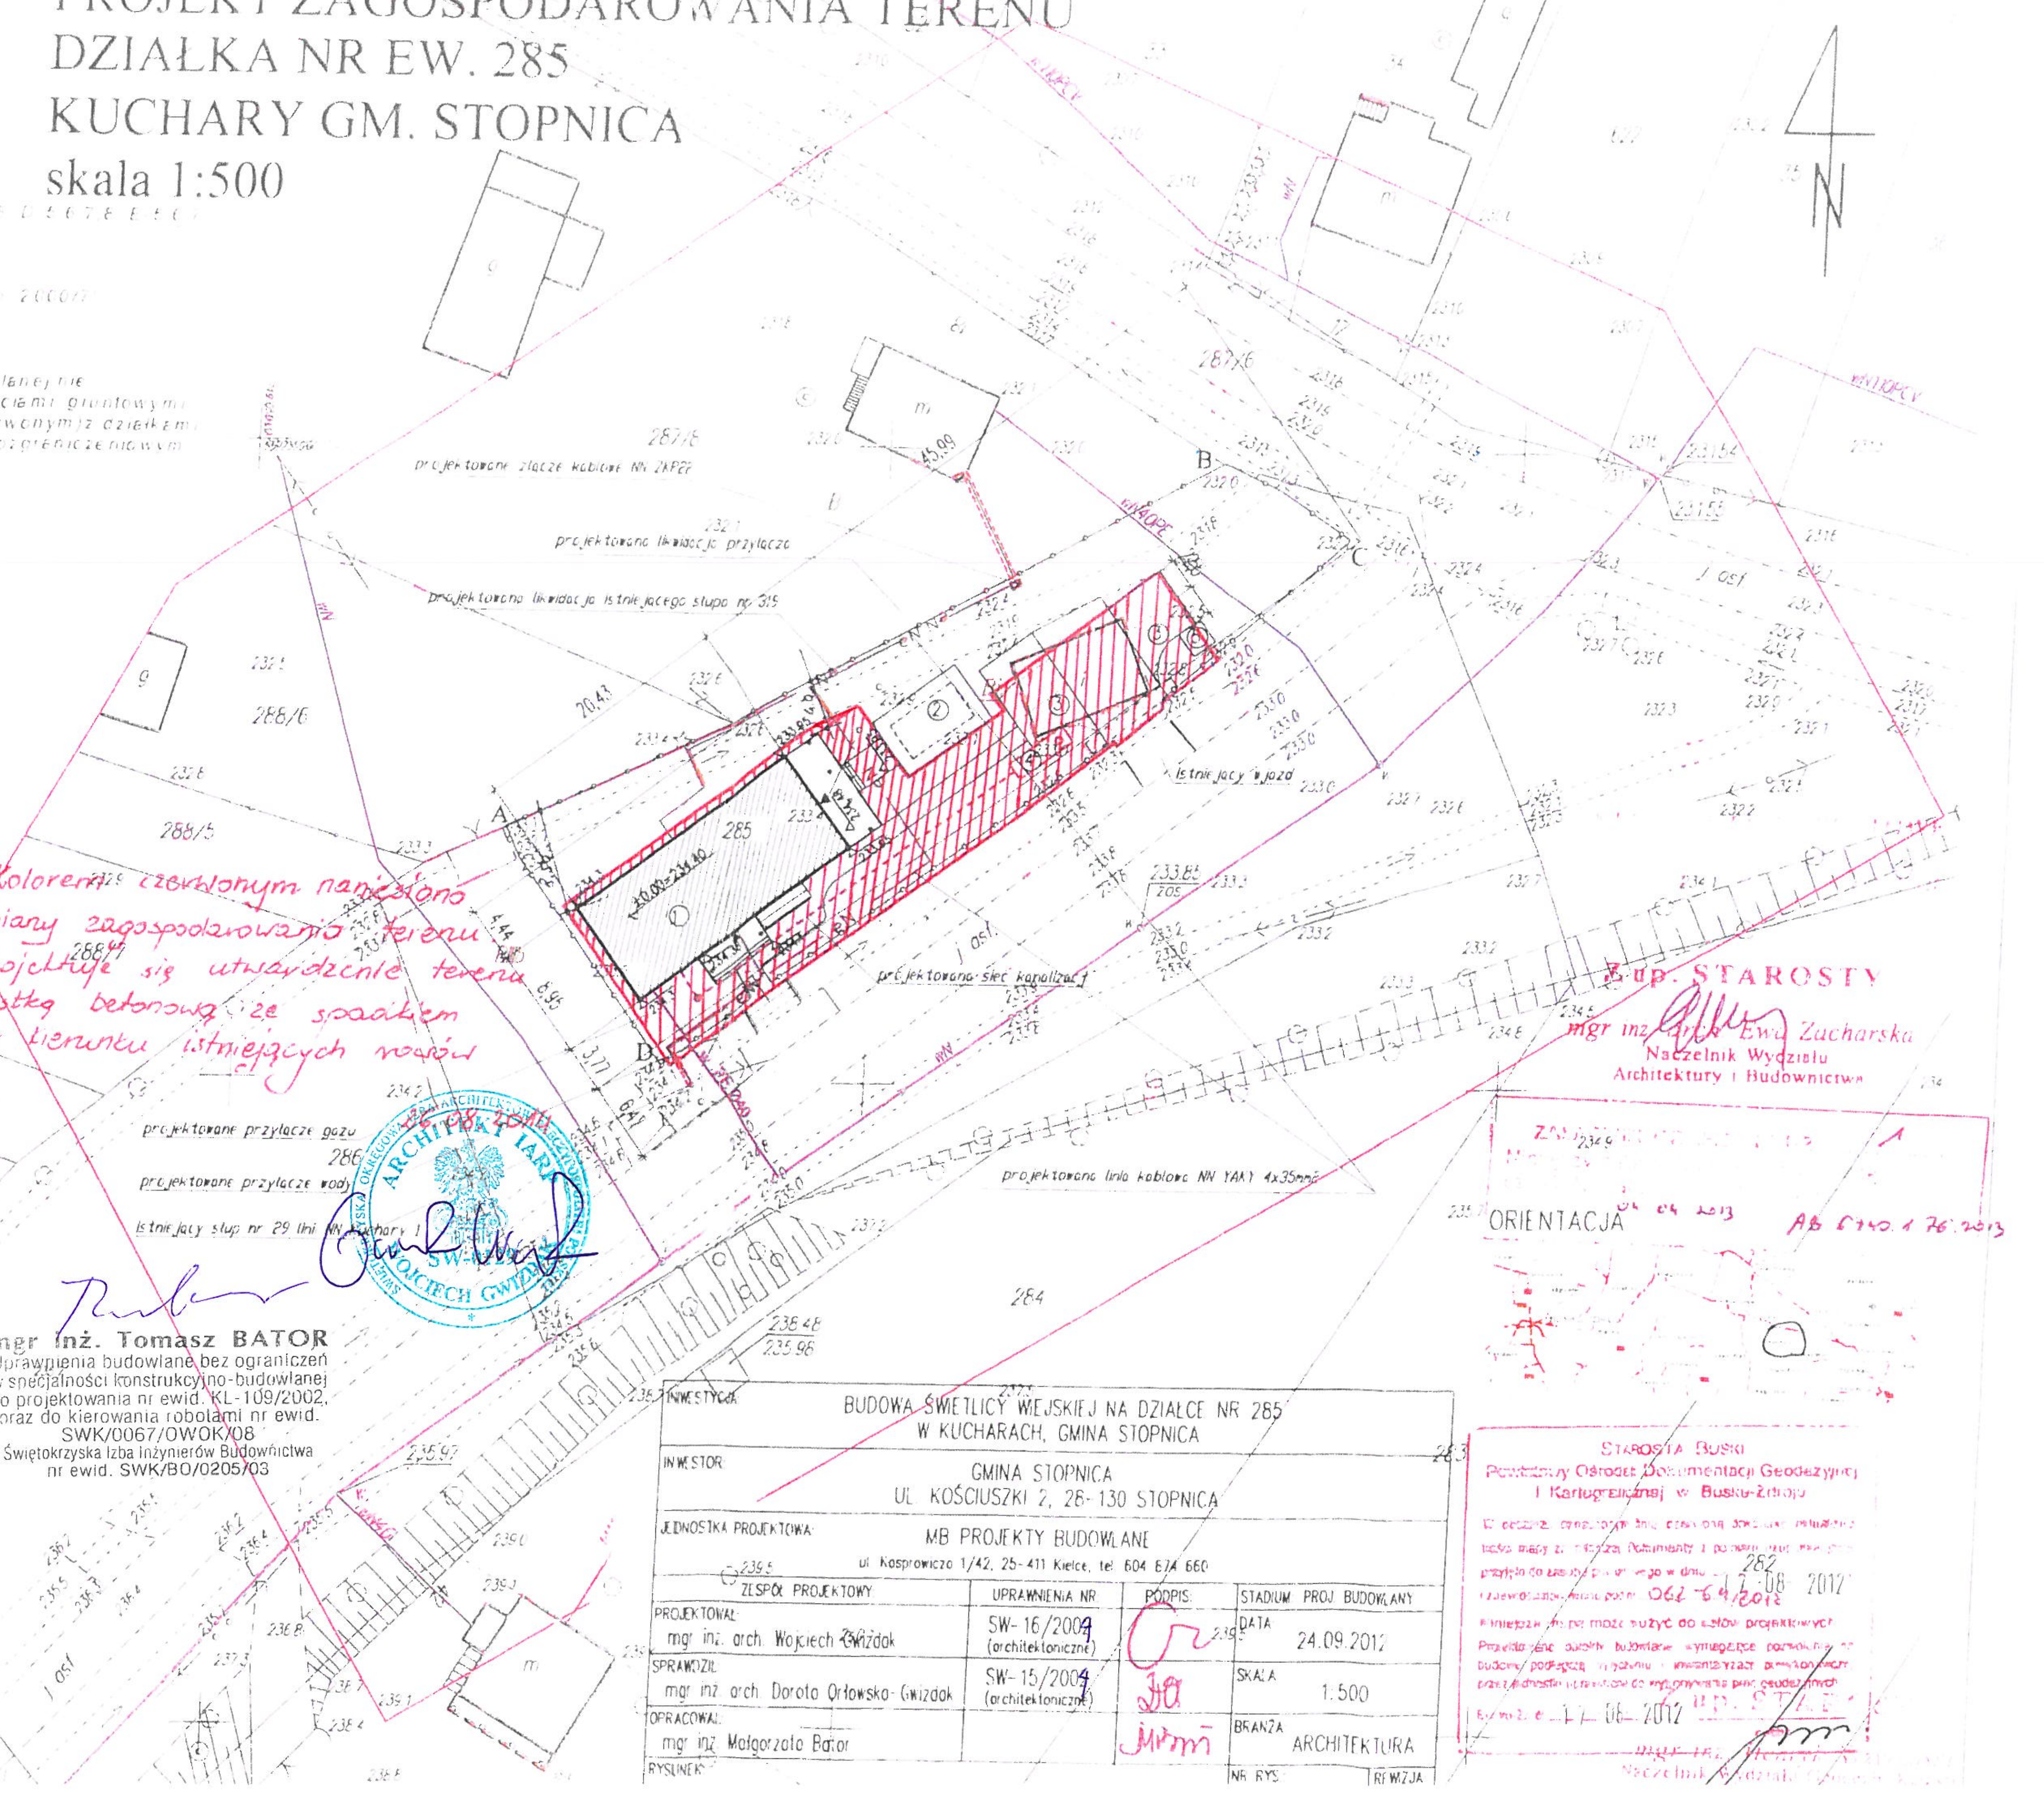

Kolorem czerwonym naniesiono zmiany zagospodarowania terenu. Projektuje się utwardzenie terenu kostką betonową ze spadkiem w kierunku istniejących rowów

LEGENDA:

ABCDA granica opracowania

① projektowany budynek świetlicy

② miejsce przewidziane na plac zabaw (wg odrębnego opracowania)

③ miejsca parkingowe

⑤ osłona śmietnika 2x2m

▲ wejścia do budynku

budynek do rozbiórki

powierzchnie utwardzone

PRZYŁĄCZE ELEKTRYCZNE - przyłącze kablowe

PRZYŁĄCZE GAZOWE

PRZYŁĄCZE KANALIZACYJE - zbiornik bezodpływowy ④ z PE-HD, ⌀1,50m l=5,10m

PRZYŁĄCZE WODY - PE Ø40

mgr inż. Tomasz BATOR
Uprawnienia budowlane bez ograniczeń w specjalności konstrukcyjno-budowlanej do projektowania nr ewid. KL-109/2002, oraz do kierowania robotami nr ewid. SWK/0067/OWOK/08
Świętokrzyska Izba Inżynierów Budownictwa nr ewid. SWK/BO/0205/03

ARCHITEKT IARP ... SW-... WOJCIECH GWIZDAK

INWESTYCJA:	BUDOWA ŚWIETLICY WIEJSKIEJ NA DZIAŁCE NR 285 W KUCHARACH, GMINA STOPNICA		
INWESTOR:	GMINA STOPNICA UL. KOŚCIUSZKI 2, 28-130 STOPNICA		
JEDNOSTKA PROJEKTOWA:	MB PROJEKTY BUDOWLANE ul. Kasprowicza 1/42, 25-411 Kielce, tel. 604 674 660		
ZESPÓŁ PROJEKTOWY	UPRAWNIENIA NR	PODPIS:	STADIUM PROJ. BUDOWLANY
PROJEKTOWAŁ: mgr inż. arch. Wojciech Gwizdak	SW-16/2004 (architektoniczne)		DATA 24.09.2012
SPRAWDZIŁ: mgr inż. arch. Dorota Orłowska-Gwizdak	SW-15/2004 (architektoniczne)		SKALA 1:500
OPRACOWAŁ: mgr inż. Małgorzata Bator			BRANŻA ARCHITEKTURA
RYSUNEK:			NR RYS. / REWIZJA

Z up. STAROSTY
mgr inż. arch. Ewa Zacharska
Naczelnik Wydziału Architektury i Budownictwa

04.04.2013 AB 6740.1.76.2013

ORIENTACJA

STAROSTA BUSKI
Powiatowy Ośrodek Dokumentacji Geodezyjnej i Kartograficznej w Busku-Zdroju

Niniejszą mapę można użyć do celów projektowych

Busko-Zdrój 17-08-2012