


RYSUNEK MIEJSCOWEGO PLANU ZAGOSPODAROWANIA PRZESTRZENNEGO


- dla części obszaru położonego w granicach administracyjnych miejscowości Konary - Gmina Stopnica, obejmującego działki gruntu o numerach ewidencyjnych 62; 63; 64 oraz część działki nr 772 stanowiącą fragment pasa drogowego drogi krajowej nr 73.

Skala 1 : 1000

0 10 20 30 40 50 60 70 80 90 100 m

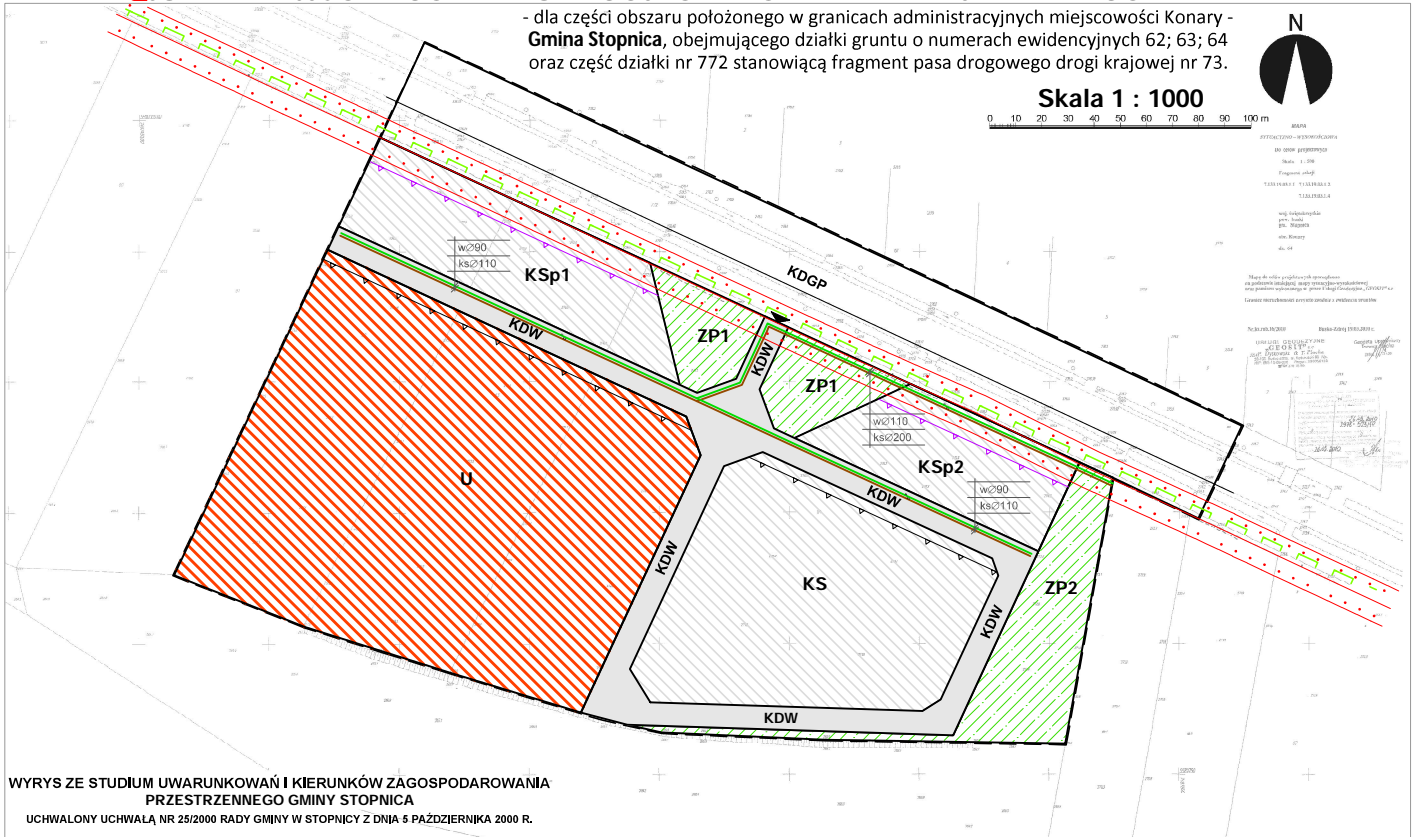

WYRYS ZE STUDIUM UWARUNKOWAŃ I KIERUNKÓW ZAGOSPODAROWANIA PRZESTRZENNEGO GMINY STOPNICA
UCHWALONY UCHWAŁĄ NR 25/2000 RADY GMINY W STOPNICY Z DNIA 5 PAŹDZIERNIKA 2000 R.

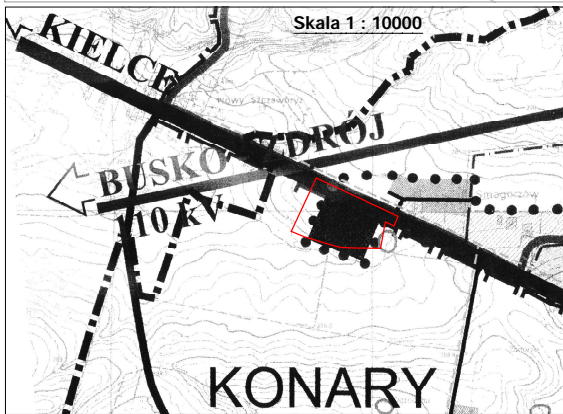

Legenda:

	granice obszaru objętego planem miejscowym
	obszary wielofunkcyjne: koncentracja usług publicznych, zabudowa mieszkaniowa i zagrodowa (strefa V)
	drogi krajowe o znaczeniu międzyregionalnym
	granice terenów, dla których sporządzenie miejscowych planów jest obowiązkowe
	granica Szanieckiego Parku Krajobrazowego

Objaśnienia użytych oznaczeń:

	Granice obszaru objętego planem miejscowym;
	Linia rozgraniczająca teren dla określonego miejscowym planem przeznaczenia;
	Granice Szanieckiego Parku Krajobrazowego;
	Nieprzekraczalna linia zabudowy od krawędzi jezdni drogi krajowej nr 73 dla obiektów kubaturowych;
	Nieprzekraczalna linia zabudowy od krawędzi jezdni drogi krajowej nr 73 dla obiektów niekubaturowych;
	Teren usług związanych z obsługą uczestników ruchu w transporcie drogowym w rozumieniu §4 ust. 2 p. 6 i 9 części tekstowej planu miejscowego;
	Teren urządzeń związanych z obsługą uczestników ruchu w transporcie drogowym w rozumieniu §4 ust. 2 p. 7 części tekstowej planu miejscowego;
	Tereny wyodrębnionych zespołów parkingowych;
	Teren zieleni urządzonej w rozumieniu §4 ust. 2 p. 8 części tekstowej planu miejscowego;
	Teren istniejącej drogi publicznej o kategorii krajowej Nr 73 klasy technicznej GP 1/2 - na odcinku umożliwiającym wykonanie zjazdu publicznego wraz z oznakowaniem pionowym i poziomym ;
	Teren dróg niepublicznych - wewnętrznych;
	Napowietrzna linia energetyczna 15 kV - istniejąca;
	Strefa techniczna napowietrznej linii energetycznej 15 kV;
	Sieć telekomunikacyjna - istniejąca;
	Sieć kanalizacji sanitarnej - projektowana;
	Sieć wodociągowa - projektowana;
	Miejsce usytuowania zjazdu publicznego z drogi krajowej.