


# RYSUNEK POMOCNICZY





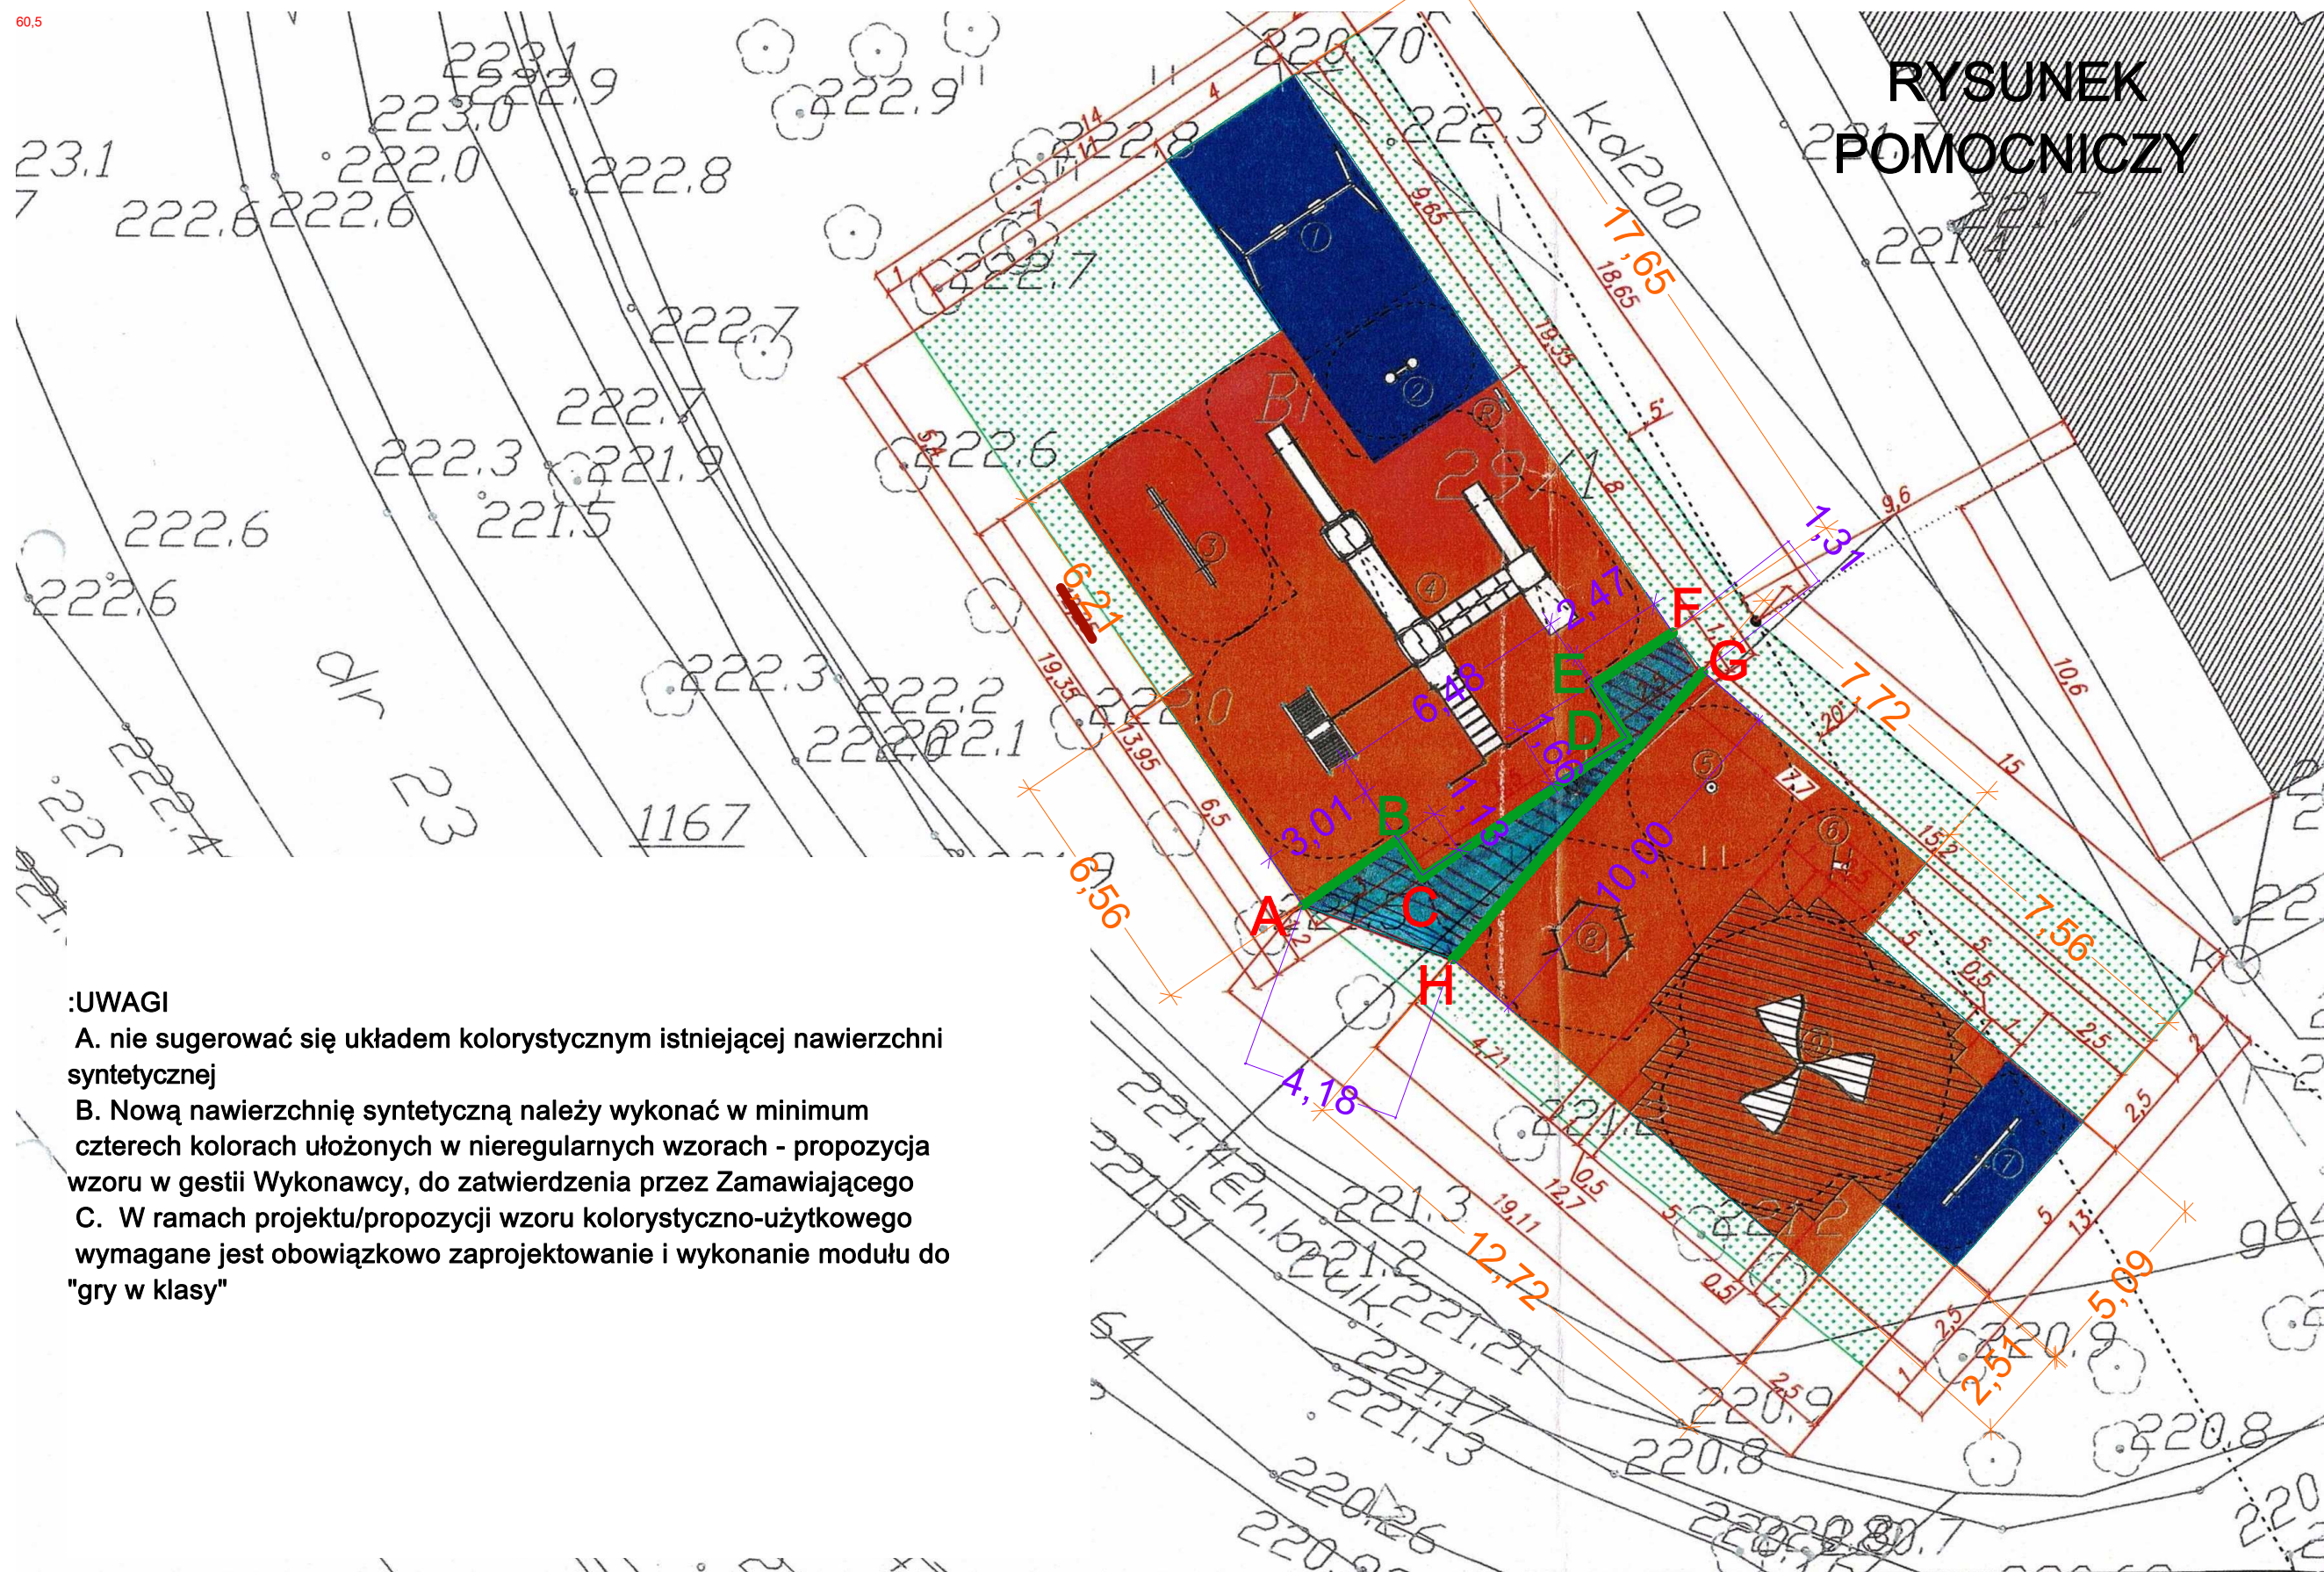


## : UWAGI

- A. nie sugerować się układem kolorystycznym istniejącej nawierzchni syntetycznej
- B. Nową nawierzchnię syntetyczną należy wykonać w minimum czterech kolorach ułożonych w nieregularnych wzorach - propozycja wzoru w gestii Wykonawcy, do zatwierdzenia przez Zamawiającego
- C. W ramach projektu/propozycji wzoru kolorystyczno-użytkowego wymagane jest obowiązkowo zaprojektowanie i wykonanie modułu do "gry w klasy"

## LEGENDA Plac zabaw dla dzieci

- |  |        |
|--|--------|
| 1. Huśtawka podwójna wahadłowa                       | 1 szt. |
| 2. Huśtawka na sprężynie Tandem                      | 1 szt. |
| 3. Równoważnia                                       | 1 szt. |
| 4. Zestaw zabawowy "Ola" wys. up. 1,5m               | 1 szt. |
| 5. Karuzela "Piruet"                                 | 1 szt. |
| 6. Huśtawka na sprężynie Kiwak                       | 1 szt. |
| 7. Huśtawka "Ważka"                                  | 1 szt. |
| 8. Sześciokąt wielofunkcyjny wys. up. 1,5m           | 1 szt. |
| 9. Ścianka wspinaczkowa "Aztec Adventure Vertical 3" | 1 szt. |
| R Reaulamin Placu zabaw                              | 1 szt. |

- |   |   |
|---|---|
|  | Nawierzchnia syntetyczna kolor pomarańczowy RAL 2011<br>płyty 500x500x43/ wys. upadkowa 1,6 m |
|  | Nawierzchnia syntetyczna kolor pomarańczowy RAL 2011<br>płyty 500x500x85/ wys. upadkowa 2,2 m |
|  | Nawierzchnia syntetyczna kolor niebieski RAL 5003<br>płyty 500x500x43/ wys. upadkowa 1,6 m    |
|  | Nawierzchnia trawiasta  |
|  | Obrzeże nawierzchni bezpiecznej<br>krawężnik betonowy 100x30x6cm, fazowany                    |