Profil RT-5

Podziałka 1:100/1000

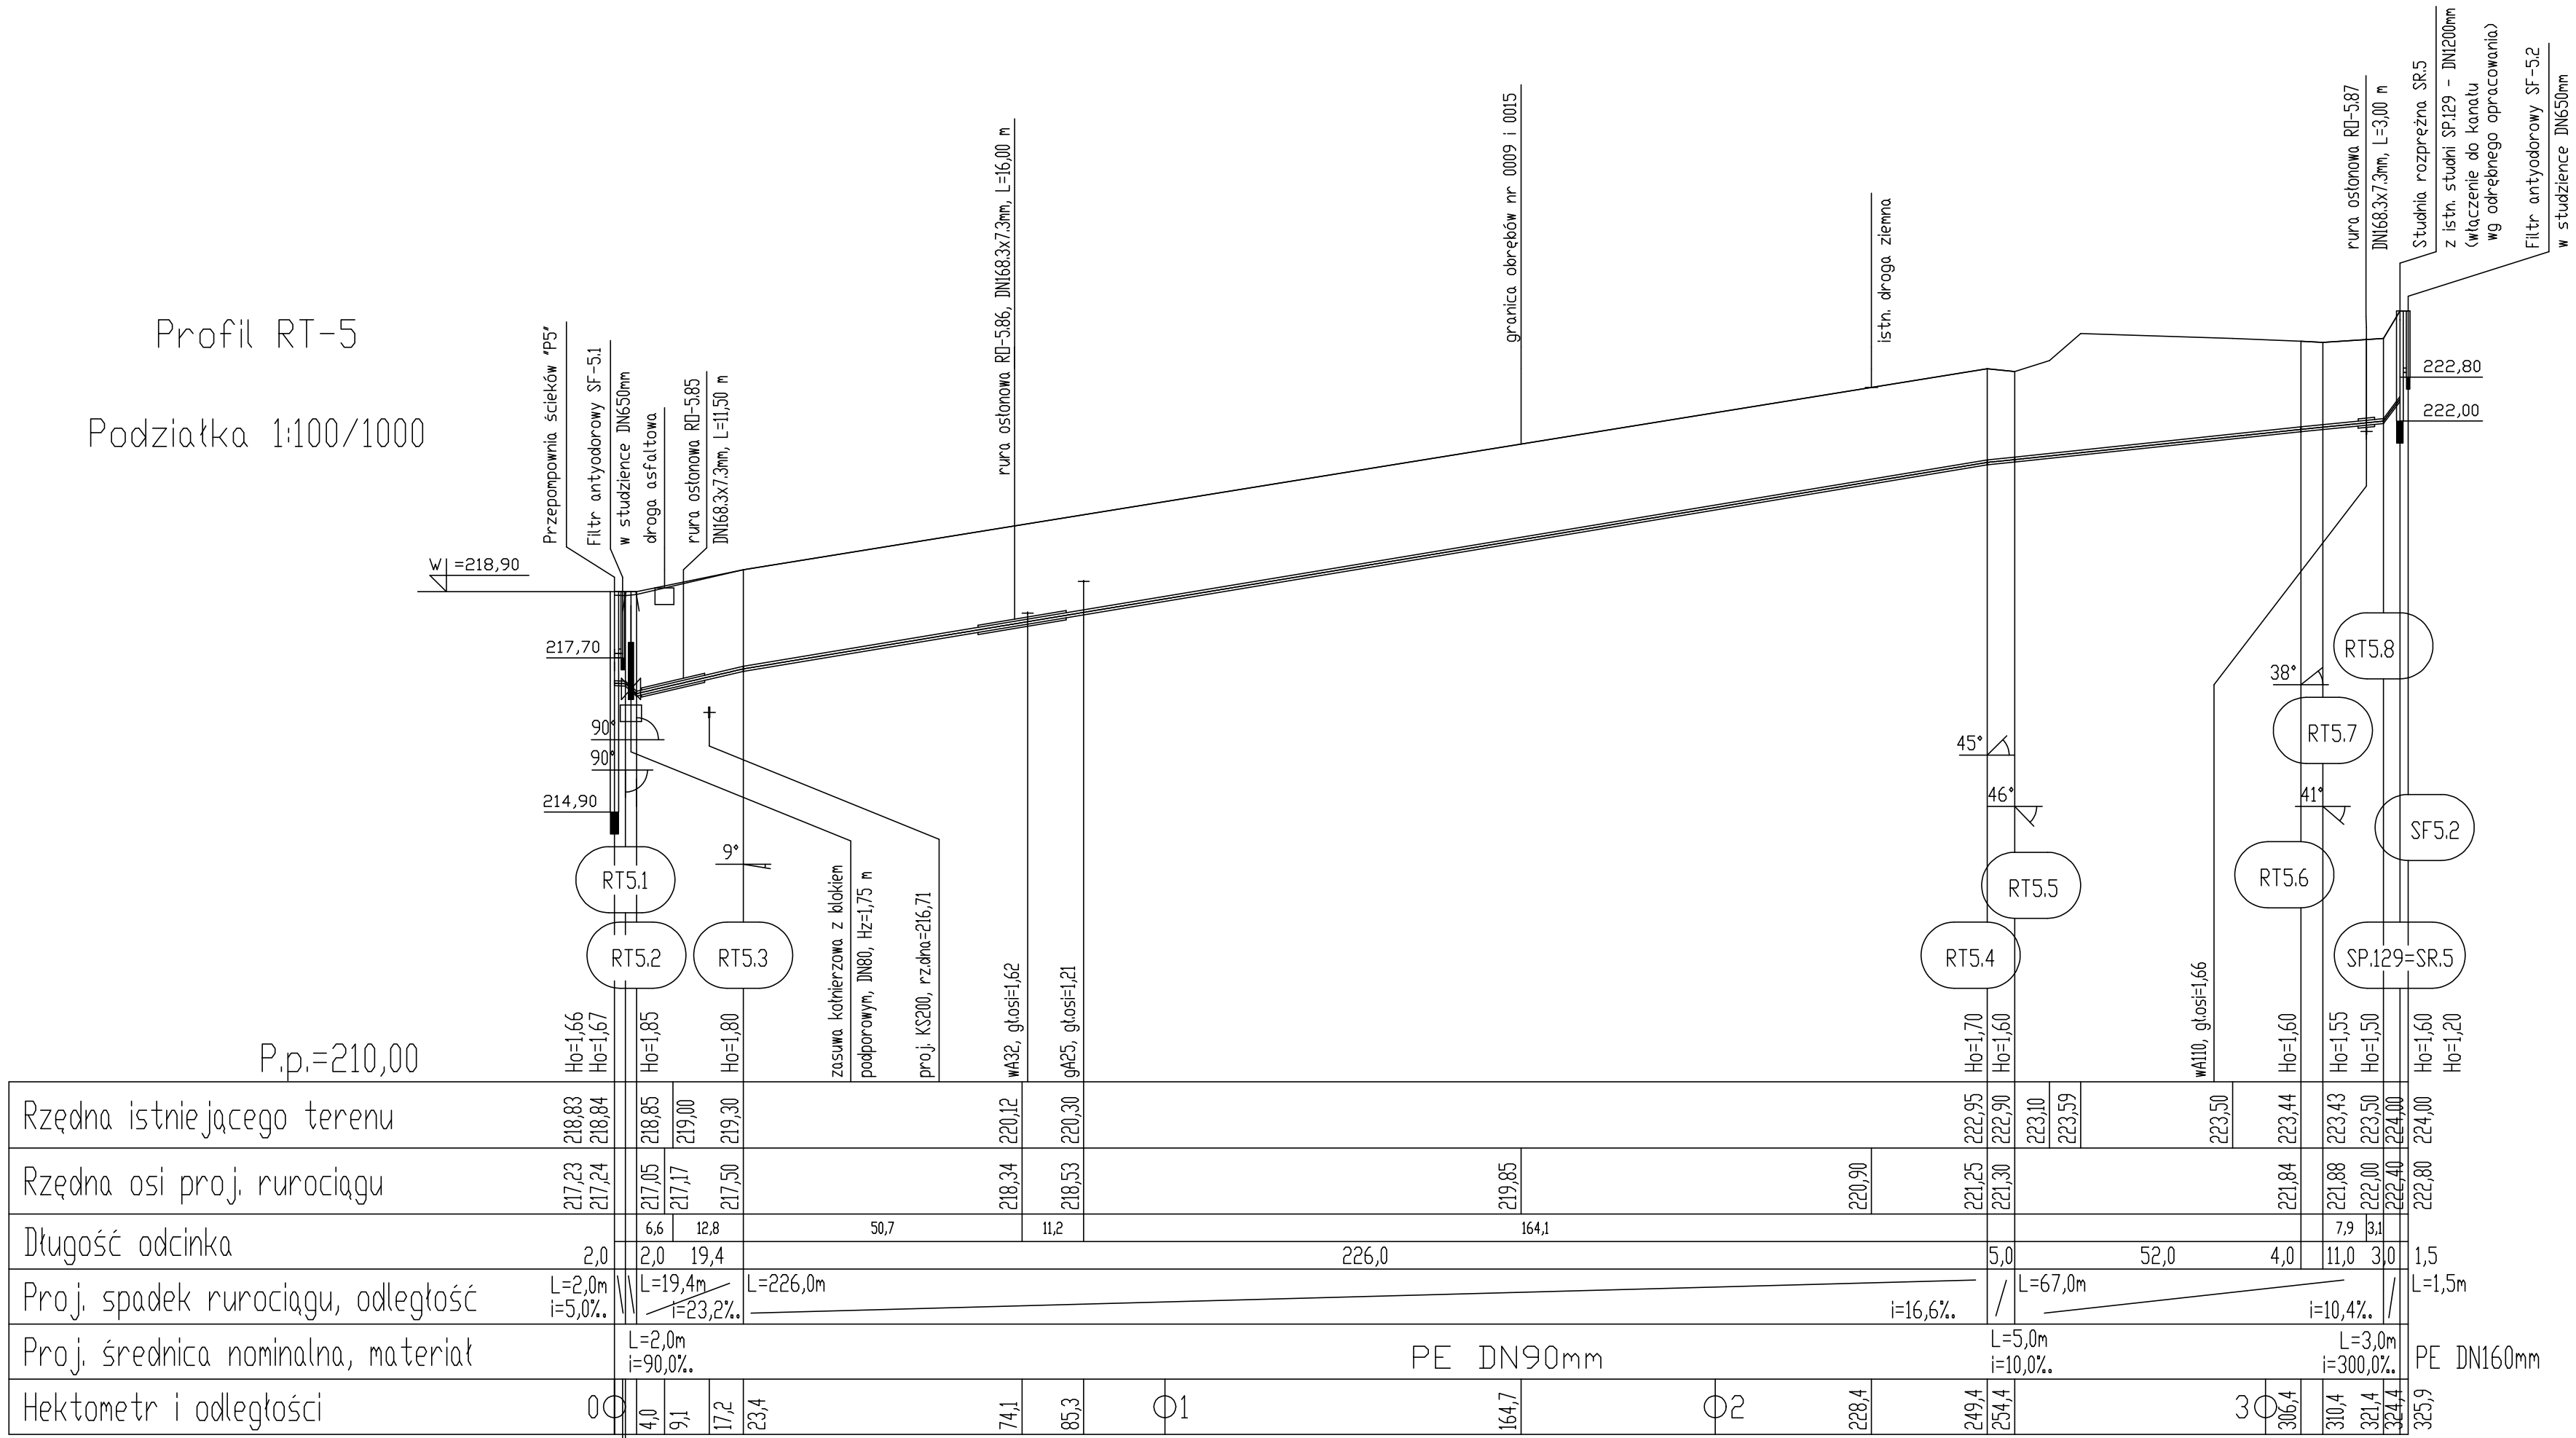

Nazwa rysunku: **Profil podłużny rurociągu tłocznego RT-5 od pompowni "P5"**					Nr rysunku: **10**
Obiekt: Sieć grawitacyjno – tłoczna kanalizacji sanitarnej wraz z przyłączami oraz pompowniami ścieków sanitarnych i urządzeniami niezbędnymi do ich funkcjonowania, w tym siecią energetyczną zasilającą pompownie, w sołectwach: Kuchary, Strzałków i Szczytniki w gminie Stopnica. **Zadanie nr 1 - Budowa kanalizacji sanitarnej w Kucharach**					Skala: **1:100/1000**
					Stadium: **Projekt Budowlany**
Opracowujący:	Specjalność:	Nr uprawnień:	Podpis:	Data:	Firma: **P.W. PROENCO ul. Warszawska 30/10 25-312 Kielce**
Projektowała: **mgr inż. S. SADKOWSKA**	**Instalacyjno - inżynieryjna**	**SWK/0093/ PWOS/14**		**12.2015 r.**	
Sprawdził: **mgr inż. D. ŚLIZ**	**Instalacyjno - inżynieryjna**	**KL - 178/90**		**12.2015 r.**	